



Vraagprijs:
€ 945.000 k.k.

Zomervvaart 12

HAARLEM

023 303 54 44
info@netmakelaars.nl
www.netmakelaars.nl



NET MAKELAARS

Omschrijving

Woonoppervlakte	181 m ²
Perceeloppervlakte	niet van toepassing
Inhoud	652 m ³
Bouwjaar	2013
Aantal kamers	8
Aantal slaapkamers	5
Energie label	A+
Isolatie	dakisolatie, muurisolatie, vloerisolatie,
Soort woning	eengezinswoning
Type woning	eindwoning
Verwarming	c.v.-ketel
Tuin oppervlakte	46 m ²
Tuin locatie	zuid



Omschrijving

Deze heerlijk lichte en moderne stadswoning is gelegen in een rustige omgeving en aan het water van de Zomervaart, op loopafstand van het gezellige centrum van Haarlem. Met een zee van ruimte, een fijne moderne woonkeuken, maar liefst vijf slaapkamers, twee badkamers, een heerlijke zonnige tuin gelegen op het zuiden en met de luxe van een eigen, overdekte parkeerplaats is dit een ideaal gezinshuis!

De grote multifunctionele ruimte op de begane grond leent zich voor verschillende doeleinden.

Het neerleggen van een eigen bootje voor de deur in de Zomervaart, met een open verbinding met het Spaarne, behoort tot de mogelijkheden. Kinderen spelen heerlijk in het binnenhofje van het complex.

Haarlem heeft buiten de prachtige binnenstad met leuke winkels, restaurants, musea, theaters, bioscopen, concert- gebouw ook meerdere uitstekende basis- en middelbare scholen en kinderopvang op loop- of fietsafstand van deze woning. De Kennemerduinen, bos en strand zijn met ongeveer 20 minuten fietsen eenvoudig en snel bereikbaar. De snelweg is zeer makkelijk te bereiken, waardoor je met de auto zo naar Amsterdam, Schiphol of richting Den Haag rijdt.

Indeling:

Onderbouw: Hier bevinden zich de parkeerplaatsen in de afgesloten parkeergarage en de gemeenschappelijke fietsenstalling.

Begane grond: Entree met meterkast; multifunctionele lichte ruimte nu in gebruik als werkruimte; toilet met bidetfunctie; slaapkamer; hal met achteruitgang naar de parkeerplaats.

1e verdieping: Woonkamer met sfeervolle gashaard, openslaande deuren naar de tuin met groot zonnenscherm, twee mooie schuif taatsdeuren die de trappen afsluiten. Open moderne keuken kijkt uit op de vaart en is voorzien van diverse inbouwapparatuur t.w. 5-pits gaskooktoestel, vaatwasser, afzuigkap, koelkast, vriezer, combimagnetron en een combimagnetron met stoomfunctie.

2e verdieping: Ruime slaapkamer achter, zeer licht vanwege de grote raampartijen; moderne badkamer voorzien van bad, douche met regendouche, breed wastafelmeubel, verlichte spiegel, toilet met bidet-functie en designradiator; grote slaapkamer voor.


3e verdieping: Twee lichte slaapkamers; moderne badkamer met inloopdouche en wastafelmeubel en verlichte spiegel; functionele ruimte met aansluiting voor wasmachine, veel bergruimte en afgesloten ruimte voor de cv-opstelling.

De hele woning is voorzien van een houtlook PVC-vloer en beschikt over 13 zonnepanelen.


Bijzonderheden:


- Woonoppervlak ca. 181m²;
- Goed geïsoleerde woning, energielabel A+;
- Energiezuinige C.V. Vaillant CW6 model ecoTEC plus, geplaatst in 2022;
- Buitenschilderwerk in 2020, schilderwerk binnen in 2022;
- Privé parkeerplaats in afgesloten garage;
- Servicekosten € 66,- voor de woning en € 28,- voor de parkeerplek;
- Tweede parkeerplaats separaat te koop;
- Gemeenschappelijke afgesloten fietsenstalling met twee eigen plekken;
- Ideaal gelegen op loopafstand van het centrum;
- Oplevering in overleg.




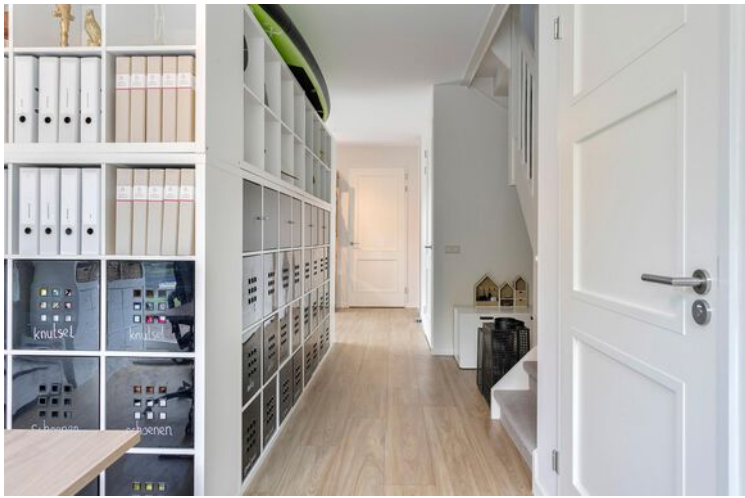




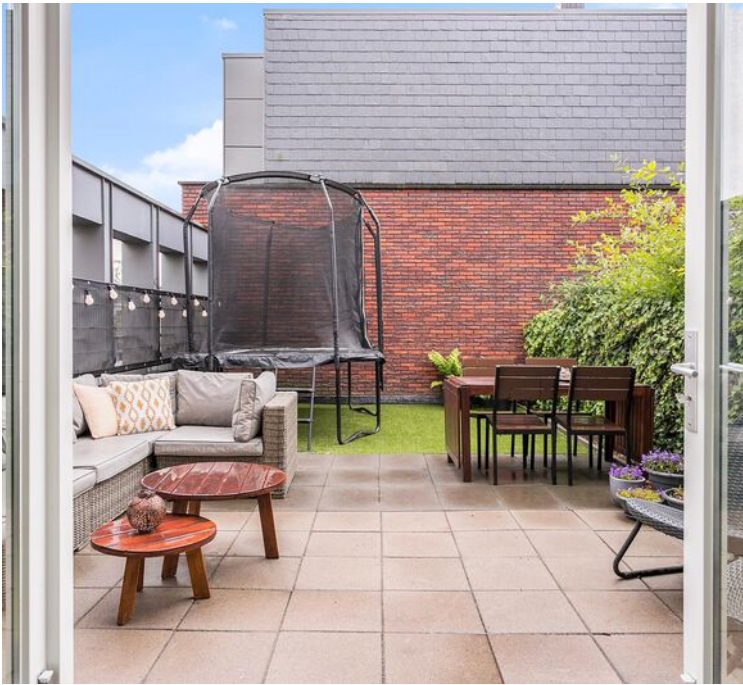


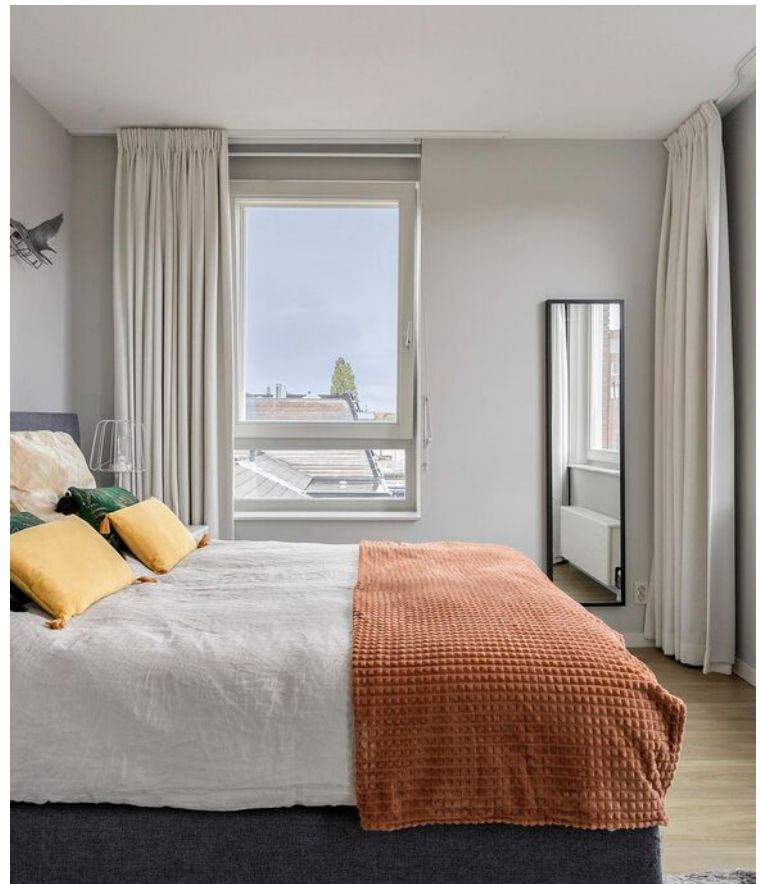

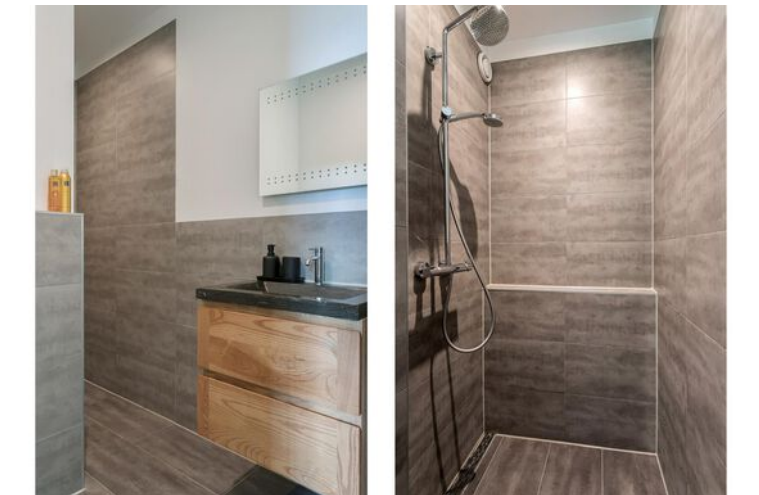

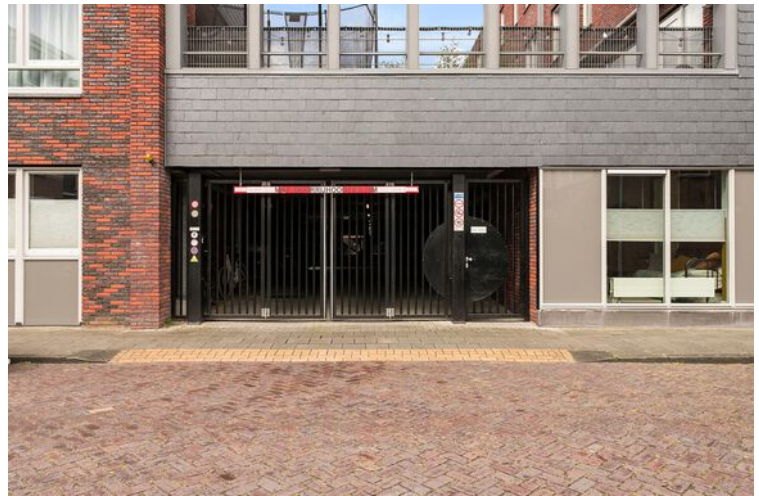

Plattegrond

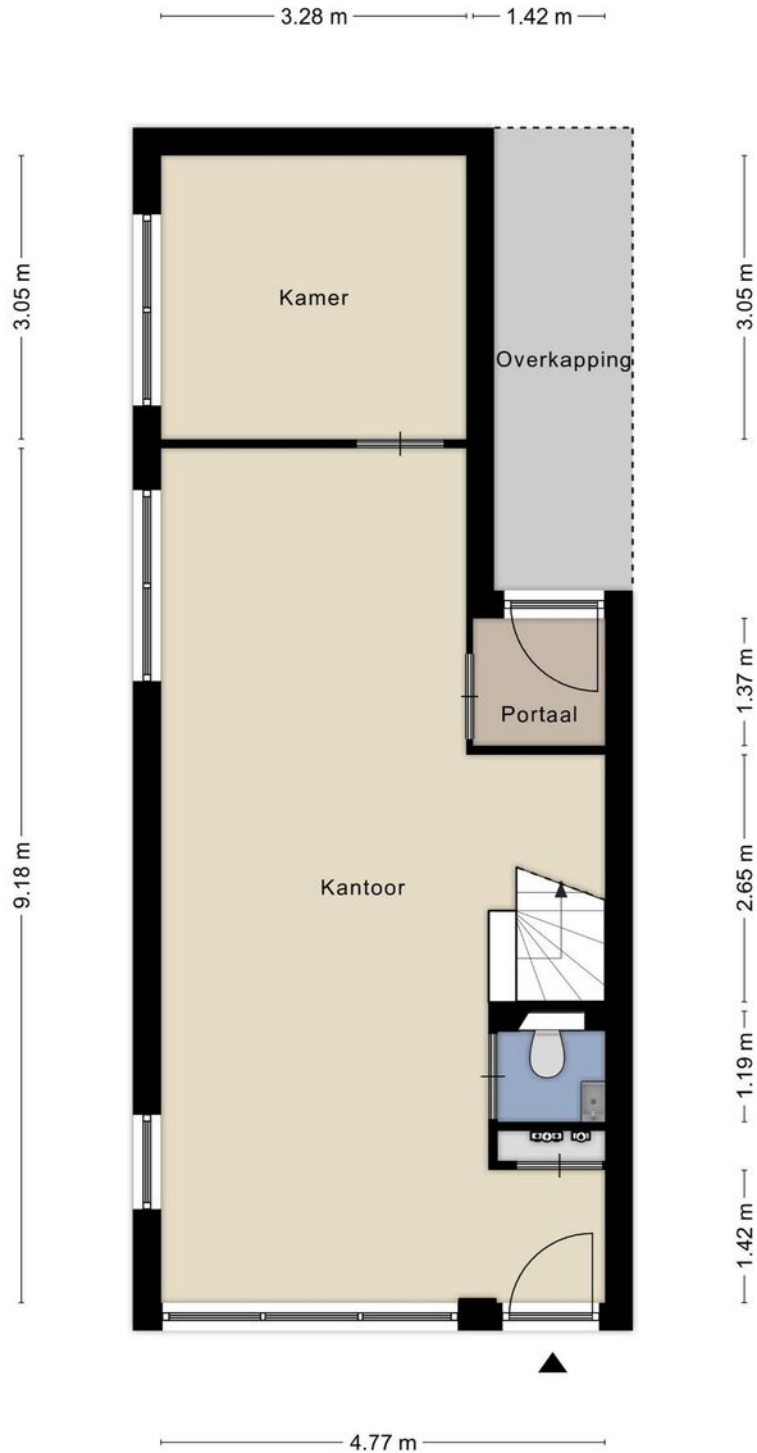


Aan de plattegronden kunnen geen rechten worden ontleend.
© Zibber www.zibber.nl

Plattegrond




Aan de plattegronden kunnen geen rechten worden ontleend.
© Zibber www.zibber.nl

Plattegrond

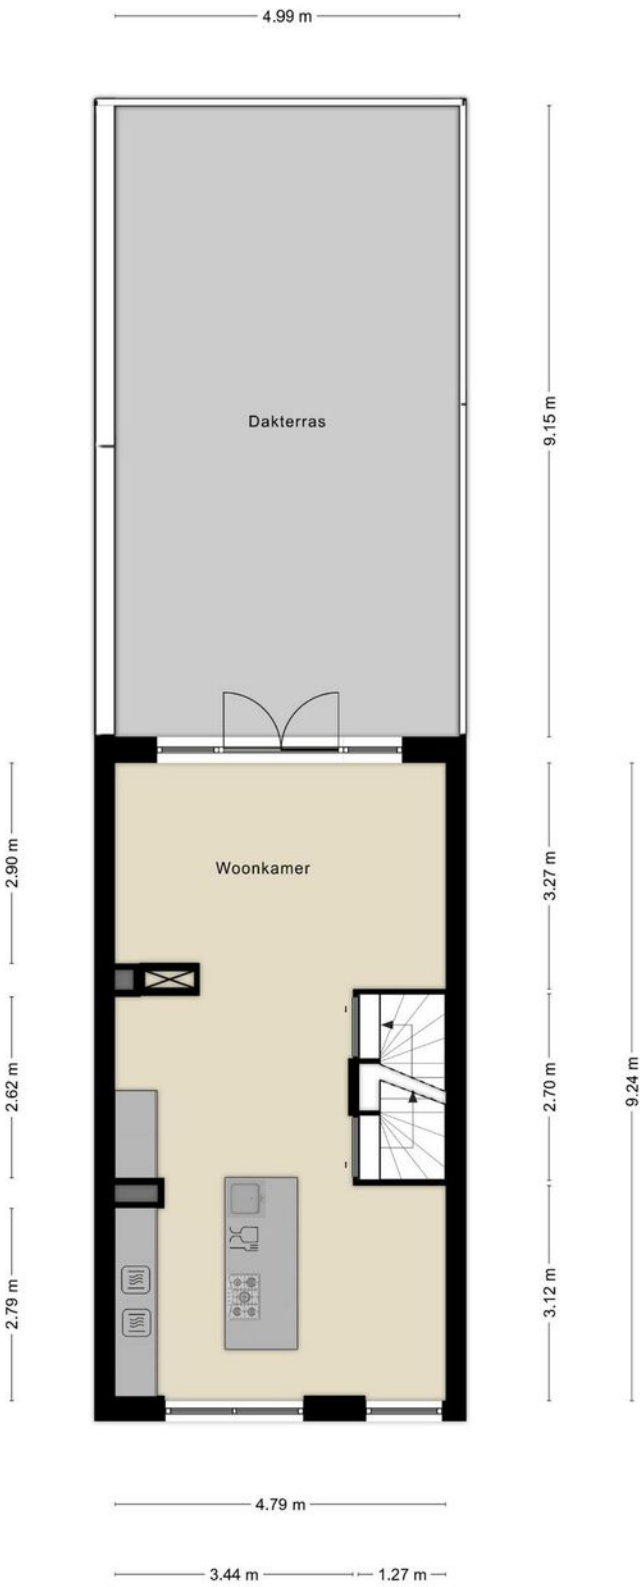


Aan de plattegronden kunnen geen rechten worden ontleend.
© Zibber www.zibber.nl

Plattegrond

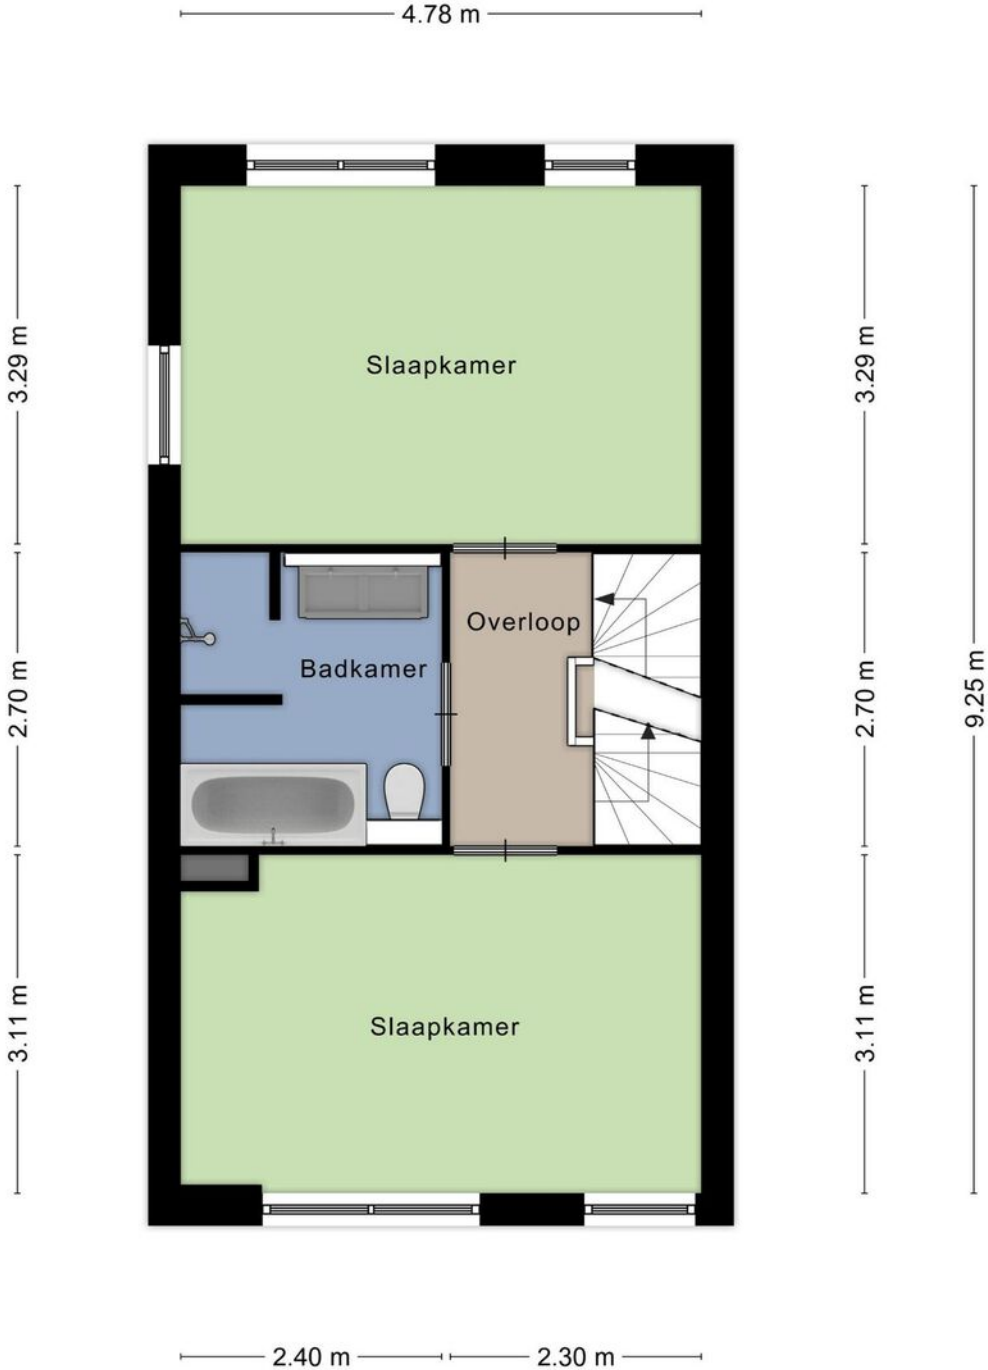

Aan de plattegronden kunnen geen rechten worden ontleend.
© Zibber www.zibber.nl

Plattegrond

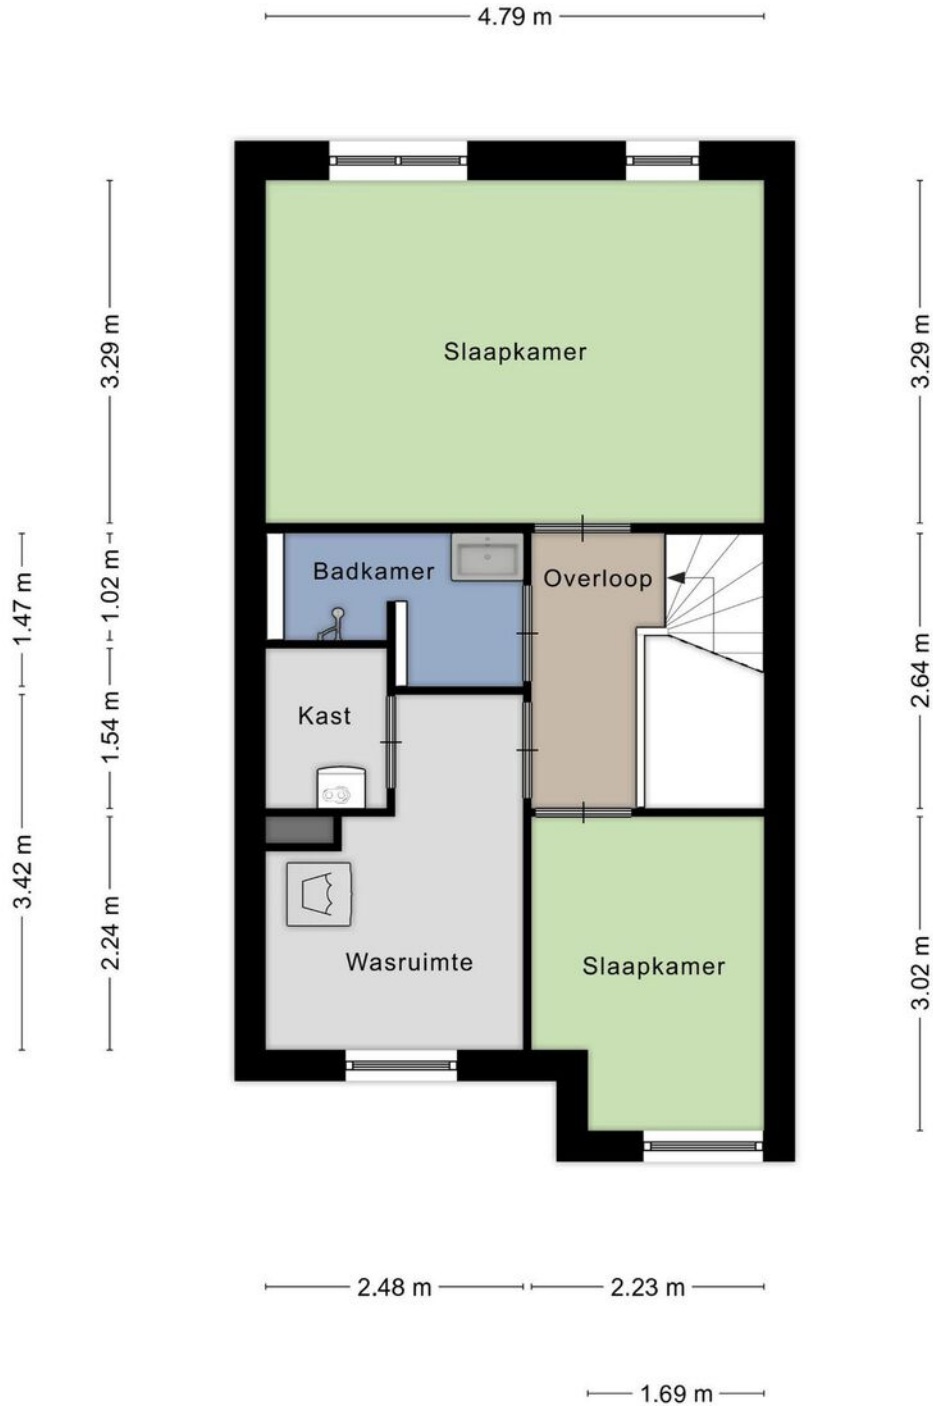

Aan de plattegronden kunnen geen rechten worden ontleend.
© Zibber www.zibber.nl

Kadastrale kaart

Kadastrale kaart



Uw referentie: Zomervaart 12



0 10 20 30 40 50m

<p>12345</p> <p>25</p> <ul style="list-style-type: none"> — Vastgestelde kadastrale grens — Voorlopige kadastrale grens — Administratieve kadastrale grens — Bebouwing <p>Voor een eensluidend uittreksel, geleverd op 12 mei 2022 De bewaarder van het kadaster en de openbare registers</p>	<p>Schaal 1: 1000</p> <p>Kadastrale gemeente Haarlem</p> <p>Sectie E</p> <p>Perceel 7055</p> <p>Aan dit uittreksel kunnen geen betrouwbare maten worden ontleend. De Dienst voor het kadaster en de openbare registers behoudt zich de intellectuele eigendomsrechten voor, waaronder het auteursrecht en het databankenrecht.</p>	
---	---	--

Locatie op de kaart

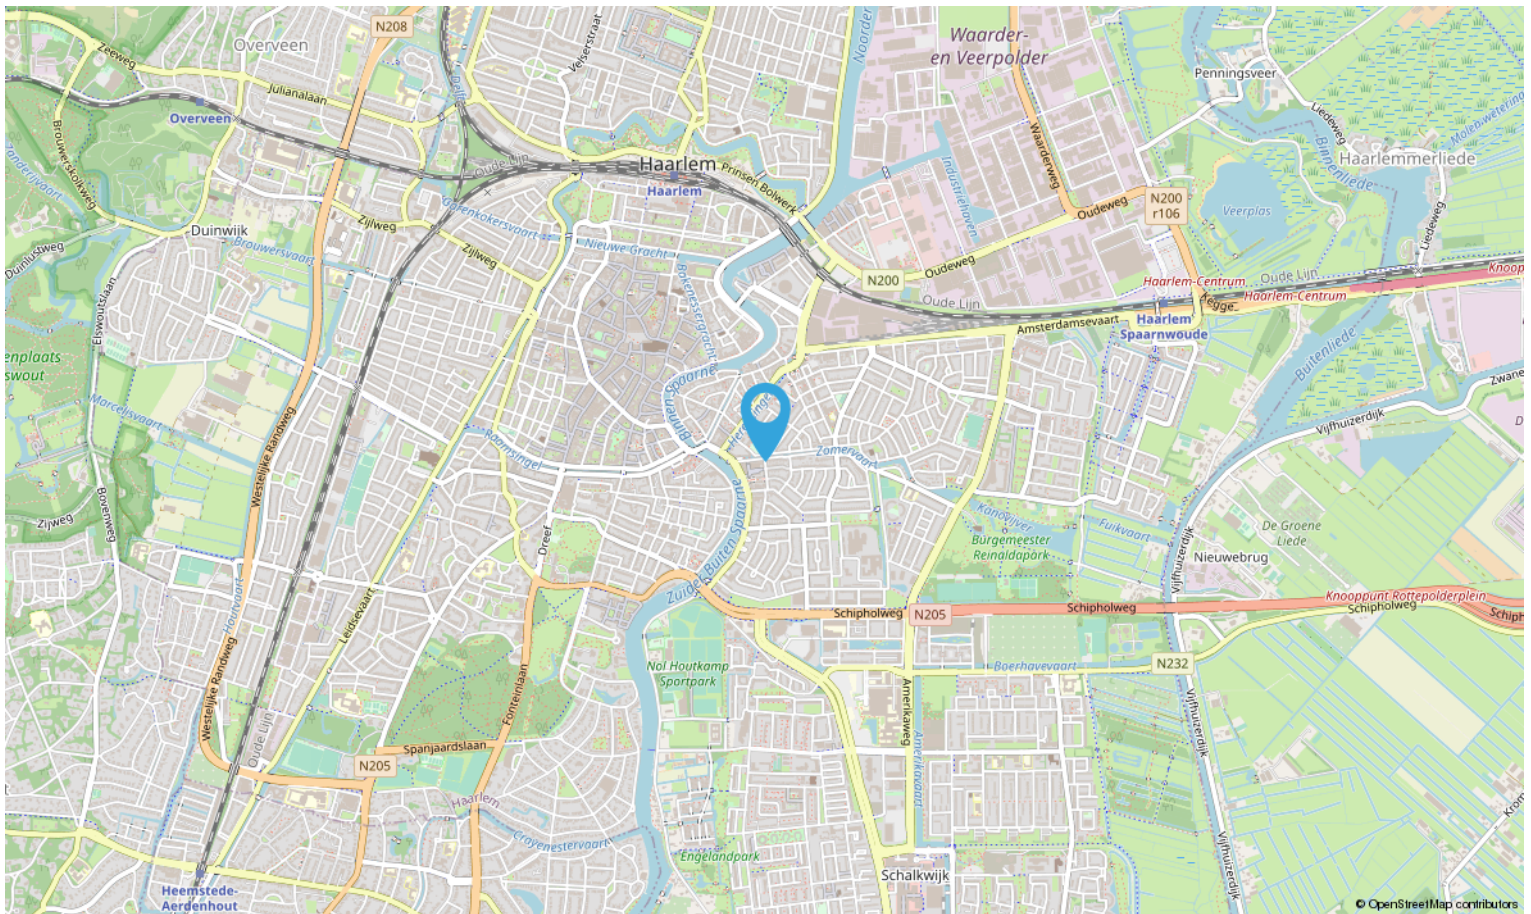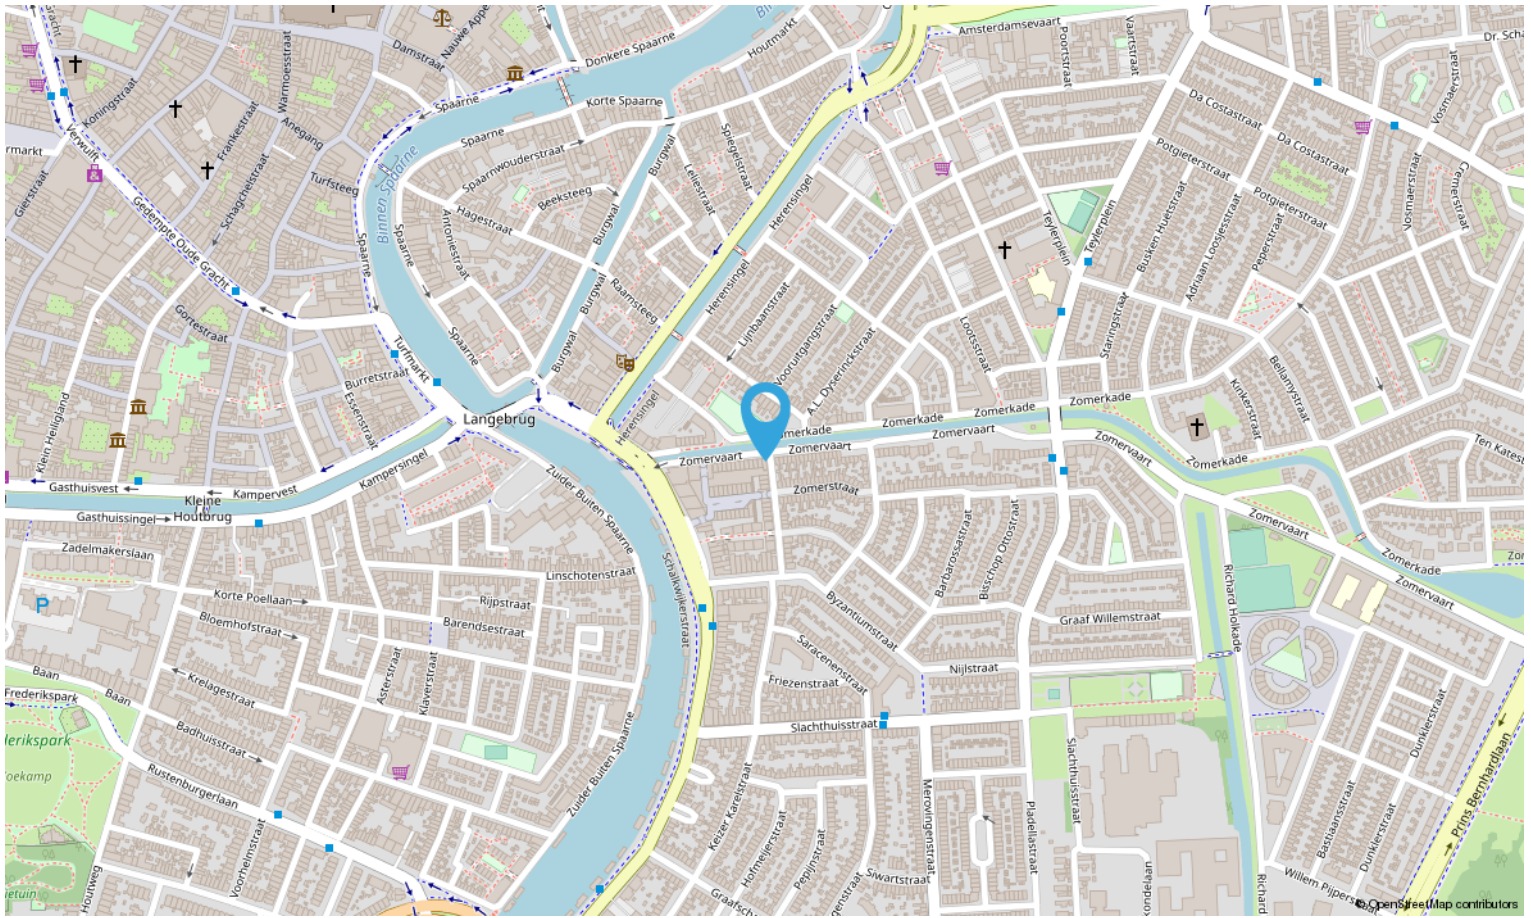

Meetcertificaat

Zibber B.V. heeft in opdracht van NET Makelaars Haarlem BV dit meetrapport opgesteld conform de NTA 2581:2011 waarin de gebruiksoppervlakten en bruto- inhoud en vloeroppervlak zijn vast gesteld.

Object type	Woning
Adres	Zomervaart 12
Postcode/plaats	2033DA, Haarlem
Meetcertificaat type A	Op locatie gecontroleerd en gemeten
Certificaatnummer	338809
Status	Definitief
Datum meetopname	30-05-2022
Datum meetrapport	31-05-2022

	Totaal	
Gebruiksoppervlakte wonen	181,40	M ²
Gebruiksoppervlakte overige in pandige ruimte	0,00	M ²
Gebouw gebonden buitenruimte	51,80	M ²
Externe bergruimte	0,00	M ²
Bruto vloeroppervlak woning	213,80	M ²
Bruto inhoud woning	652,17	M ³

De meting en berekeningen zijn op basis van de "Meetinstructie bepalen gebruiksoppervlakten woningen" en "Meetinstructie bepalen bruto inhoud woningen" a.d.h.v. de NEN2580:2007 NL, 'Oppervlakten en inhouden van gebouwen - Termen, definities en bepalingsmethoden', inclusief het correctieblad NEN 2580:2007/C1:2008. Op dit meetcertificaat zijn de in dit meetrapport genoemde aannames en voorbehouden van toepassing.

Rapport opgemaakt door T. van den Bergh, naar beste kennis en wetenschap, geheel te goeder trouw en voldoet aan de eisen van NTA 2581:2011



Eindhoven, 31-05-2022

Thijs van den Bergh

Zibber B.V.



Clausules en informatie

Biedsysteem

Het Amsterdamse biedsysteem wordt gehanteerd. De procedure bij de onderhandelingen over de verkoop van onroerend goed is als volgt; Er is pas sprake van onderhandelingen als op het eerste bod van een kandidaat-koper een tegenvoorstel van verkoper volgt. In deze fase wordt niet met andere gegadigden onderhandeld. Er wordt wel bezichtigd. Bij de bezichtiging moet gemeld worden dat men in onderhandeling is en dat er bij interesse een éénmalig bod kan worden uitgebracht. De makelaar mag pas met derden onderhandelen als de onderhandelingen met de eerste kandidaat-koper op niets zijn uitgelopen. Wel kan een derde een eenmalig, maximaal bod doen. Indien dit een beter bod is dan het laatste voorstel van de eerste kandidaat-koper, wordt deze in de gelegenheid gesteld om zijn beste bod te doen. Men koppelt terug naar eerste bieder dat er een bod binnen is en dat hij zijn uiterste bod mag neerleggen. Eerste bieder kan ook bij zijn huidige bod blijven. De makelaar verstrekt geen gegevens aan derden over de hoogte van de geboden bedragen. Zolang er geen overeenstemming is, zijn partijen niet aan elkaar gebonden. Is men in onderhandeling dan moet het dus duidelijk zijn voor de derde partij dat hij een eenmalig bod mag uitbrengen en dat dat zijn enige kans is.

Gunning

Verkoper behoudt zich uitdrukkelijk het recht voor, het object te gunnen aan de gegadigde van zijn keuze.

Wilsovereenstemming

Een overeenkomst zal pas schriftelijk worden opgemaakt, nadat overeenstemming is bereikt over koopsom, oplevering, bijkomende voorwaarden en roerende zaken.

Schriftelijkheidsvereiste

Voor de verkoop en aankoop van een woning geldt een schriftelijkheidsvereiste voor particulieren. Dit betekent dat de verkoop/aankoop pas bindend is wanneer de koopovereenkomst door beide partijen is ondertekend en ter hand is gesteld. Vervolgens heeft de koper nog drie dagen wettelijke bedenktijd.

Koopakte

Na de wilsovereenstemming wordt er door NET Makelaars een koopakte opgesteld. Behoudens nadere afspraken gelden hiervoor als basis de standaardregels, zoals deze voorkomen in de modelkoopakte die is opgesteld door de Nederlandse Vereniging van Makelaars NVM, de Consumentenbond en de Vereniging Eigen Huis.

De koopovereenkomst zal direct nadat overeenstemming is bereikt worden opgesteld en zal door partijen elektronisch worden ondertekend.

NET Makelaars maakt gebruik van DocuSign voor de elektronische ondertekening van de koopovereenkomst.

Rechtsgeldige koopovereenkomst pas ná ondertekening

Een mondelinge overeenstemming tussen de particuliere verkoper en de particuliere koper is niet rechtsgeldig. Met andere woorden: er is geen koop. Er is pas sprake van een rechtsgeldige koop als de particuliere verkoper en de particuliere koper de koopovereenkomst hebben ondertekend. Dit vloeit voort uit artikel 7:2 Burgerlijk Wetboek. Een bevestiging van de mondelinge overeenstemming per e-mail of een toegestuurd concept van de koopovereenkomst wordt overigens niet gezien als een 'ondertekende koopovereenkomst'.

Onderzoeksplicht

Hoewel gestreefd is naar een zo nauwkeurig mogelijk inventarisatie van de beschikbare gegevens, moet ervan uit gegaan worden dat het bovenstaande slechts indicatief is. De gegevens (bedragen, jaartallen, omschrijvingen e.d.) zijn soms verkregen door mondelinge informatie, soms zijn ze uit het geheugen opgediept. De verkoper is nadrukkelijk gevraagd bij hem bekende gebreken te melden.

Clausules en informatie

De koper heeft echter zijn eigen onderzoeksplicht naar alle zaken die voor hem van belang kunnen zijn en kan zich nimmer beroepen op onbekendheid met feiten die hij zelf had kunnen waarnemen of die kenbaar waren uit de openbare registers. Uw makelaar kan u hierover informeren. De makelaar kan u desgewenst verwijzen naar de desbetreffende instanties. Door vergroten c.q. verkleinen van de originele bouwtekeningen is het mogelijk, dat de eventuele bijgevoegde tekeningen niet meer op maat zijn.

Notaris

De koper heeft in beginsel het recht om de notaris te kiezen, echter met de volgende restricties: * Indien de kosten die door de notaris in rekening zullen worden gebracht voor de aflossing en/of doorhaling van verkopers hypotheek meer dan

€ 195,00 (incl. btw en kadastraal per doorhaling) bedragen en de kosten voor telefonische overboeking meer dan € 15,- (inclusief btw) bedragen dan zal de koper dit meerdere voor zijn rekening nemen. Indien de notaris andere ongebruikelijke kosten (administratie-, dossierkosten, etc.) aan verkoper doorberekent, komen deze ook voor rekening van de koper. * Indien koper kiest voor een notariskantoor welke zich bevindt op een afstand groter dan 10 kilometer van het verkochte dan zijn de eventuele aanvullende kosten van die notariskeuze (zoals bijvoorbeeld een volmacht voor de verkoper) voor rekening van koper.

Clausules

Onderstaande clausules zullen worden toegevoegd aan de modelkoopakte.

1 Bodemverontreiniging

Elke aansprakelijkheid van verkoper jegens koper, hoe ook genaamd en onder welke titel dan ook, voor eventuele verontreiniging van de grond en/of het grondwater van de gehele onroerende zaak wordt uitgesloten. Tevens vrijwaart koper verkoper voor alle aansprakelijkheid, hoe ook genaamd en onder welke titel dan ook, die uit de aanwezigheid van bodem- en/of grondwatervervuiling in de onroerende zaak kan voortvloeien.

2 Fundering

Koper verklaart voldoende de gelegenheid te hebben gehad om zich te (laten) informeren over de funderings-/casco situatie. Koper vrijwaart verkoper voor alle aansprakelijkheid met betrekking tot eventuele gebreken aan de fundering en/of casco en de eventuele gevolgen daarvan.

3 Waterhuishouding

Koper verklaart bekend te zijn met de lokale problemen betreffende het grondwaterpeil, mogelijk ontstaan als gevolg van gewijzigd duinwaterbeheer. Indien nu of in de toekomst hinder ondervonden wordt van de stand van het grondwater, vrijwaart koper verkoper van iedere aansprakelijkheid en schade hieruit voortvloeiende.

4 Zuiveringsclausule

Koper verleent bij deze volmacht aan verkoper, alsmede aan iedere afzonderlijke medewerker van de notaris die bij deze akte is aangewezen voor het verlijden van de akte van levering, namens koper mee te werken aan de akte waarbij de inschrijving van de onderhavige koopovereenkomst in de daartoe bestemde openbare registers waardeloos wordt verklaard. Deze volmacht is alleen geldig, als koper als gevolg van bijvoorbeeld vernietiging, ontbinding, tijdsverloop of andere oorzaak ieder belang rechtens heeft verloren bij bedoelde inschrijving.

Clausules en informatie

5 Zuiveringsclausule

Koper verleent bij deze volmacht aan verkoper, alsmede aan iedere afzonderlijke medewerker van de notaris die bij deze akte is aangewezen voor het verlijden van de akte van levering, namens koper mee te werken aan de akte waarbij de inschrijving van de onderhavige koopovereenkomst in de daartoe bestemde openbare registers waardeloos wordt verklaard. Deze volmacht is alleen geldig, als koper als gevolg van bijvoorbeeld vernietiging, ontbinding, tijdsverloop of andere oorzaak ieder belang rechtens heeft verloren bij bedoelde inschrijving.

6 Energielabel

Verkoper is verplicht om een door de rijksoverheid afgegeven voorlopig energielabel vòòr de eigendomsoverdracht definitief te laten maken. Het niet hebben van een geldig energielabel is voor rekening en risico van verkoper. De aan het definitief maken van het energielabel verbonden kosten komen voor rekening van verkoper.

Overbruggingshypotheek

Koper verleent bij deze onherroepelijk toestemming aan verkoper om het verkochte desgewenst tijdelijk tot uiterlijk de overeengekomen dag van levering te bezwaren met (overbruggings)hypotheek. Indien deze koopakte eerder in de openbare registers mocht zijn ingeschreven, zal het bepaalde in artikel 3, lid 3 boek 7 BW derhalve niet van toepassing zijn ten nadele van de desbetreffende hypotheekhouder. Het vorenstaande laat uitdrukkelijk onverlet de verplichting van verkoper het verkochte aan

8 Toelichtingsclausule

NVM Meetinstructie De Meetinstructie is gebaseerd op de NEN2580. De Meetinstructie is bedoeld om een meer eenduidige manier van meten toe te passen voor het geven van een indicatie van de gebruiksoppervlakte. De Meetinstructie sluit verschillen in meetuitkomsten niet volledig uit, door bijvoorbeeld interpretatieverschillen, afrondingen of beperkingen bij het uitvoeren van de meting.

9 Ontbinden op grond van de bedenktijd:

Indien koper gebruik maakt van het recht om de overeenkomst te ontbinden binnen de drie dagen bedenktijd dan dient koper deze ontbinding schriftelijk te bevestigen.

10 Verkoopbrochure

Koper verklaart zich op de hoogte te hebben gesteld van de inhoud van de verkoopbrochure van de betreffende woning.

Deze informatie is door ons met de nodige zorgvuldigheid samengesteld. Onzerzijds wordt echter geen enkele aansprakelijkheid aanvaard voor enige onvolledigheid, onjuistheid of anderszins, dan wel de gevolgen daarvan. Alle opgegeven maten en oppervlakten zijn indicatief.

Interesse in dit huis? Schakel direct uw eigen NVM-aankoopmakelaar in. Uw NVM-aankoopmakelaar komt op voor uw belang en bespaart u tijd, geld en zorgen. Adressen van collega NVM-aankoopmakelaars van de afdeling Haarlem vindt u op www.Funda.nl.

Biedingsformulier

Pand:

De bieder(s)

Naam:

Adres:

Postcode en plaats:

Telefoon:

E-mail:

Bieding (kosten koper):

Voorbehoud financiering voor een bedrag van : €

Voorbehoud financiering voor de duur van:

Voorbehoud bouwtechnische keuring in de 3-dagen bedenktijd: ja/nee

Roerende zaken:

Oplevering:

Ondertekend te

d.d.

Handtekening

Indien verkoper dit bod accepteert, verplicht ondergetekende de woning te kopen conform de voorwaarden genoemd in de modelkoopakte, zoals vastgesteld door de N.V.M. , de Consumentenbond en de Vereniging Eigen Huis. De waarborgsom (of bankgarantie) bedraagt 10% van de koopsom en dient te worden voldaan aan de notaris. In het koopcontract zal een boetebeding worden opgenomen van 10% van de koopsom. Ondertekening van het koopcontract dient binnen 8 dagen na acceptatie van het bod plaats te vinden. Eventueel door koper te maken voorbehouden (zoals het verkrijgen van een woonvergunning, hypotheek (eventueel met Nationale Hypotheek Garantie) of het laten uitvoeren van een bouwkundige keuring) kunnen alleen worden opgenomen indien deze uitdrukkelijk op dit biedingsformulier zijn vermeld.

Bekijk deze woning online!

zomervaart12.nl



Zomervaart 12, Haarlem



Scan deze code en bekijk de woning
op je mobiel!



Over ons

NET Makelaars, Net iets meer dan je van een makelaar verwacht.

Ons professionele en gezellige team bestaat uit Frans Doornbosch, Roxanne van Teulingen, Roos Molenaar en Leontien van der Vlugt. Omdat wij een klein makelaarskantoor zijn, kunnen we veel persoonlijke aandacht aan onze klanten geven en maken we tijd om je beter te leren kennen. We begeleiden je van het begin tot het einde en stoppen pas wanneer je helemaal tevreden bent.


Een huis aan- of verkopen is één van de belangrijkste transacties in je leven. We leggen je graag uit hoe een aan- of verkoopproces er van A tot Z uit ziet en wat we daarbij van jou verwachten. Een goede samenwerking resulteert vaak in een vlotte en succesvolle aan- of verkoop!

We geven ook graag duidelijkheid in het woud van notarissen, bouwkundige keuringen, taxaties en onderhandelingen.

Wil je meer weten?

Neem dan contact met ons op of kom langs! Bij verkoopplannen komen we graag bij jou thuis voor een gratis waardebeoordeling.



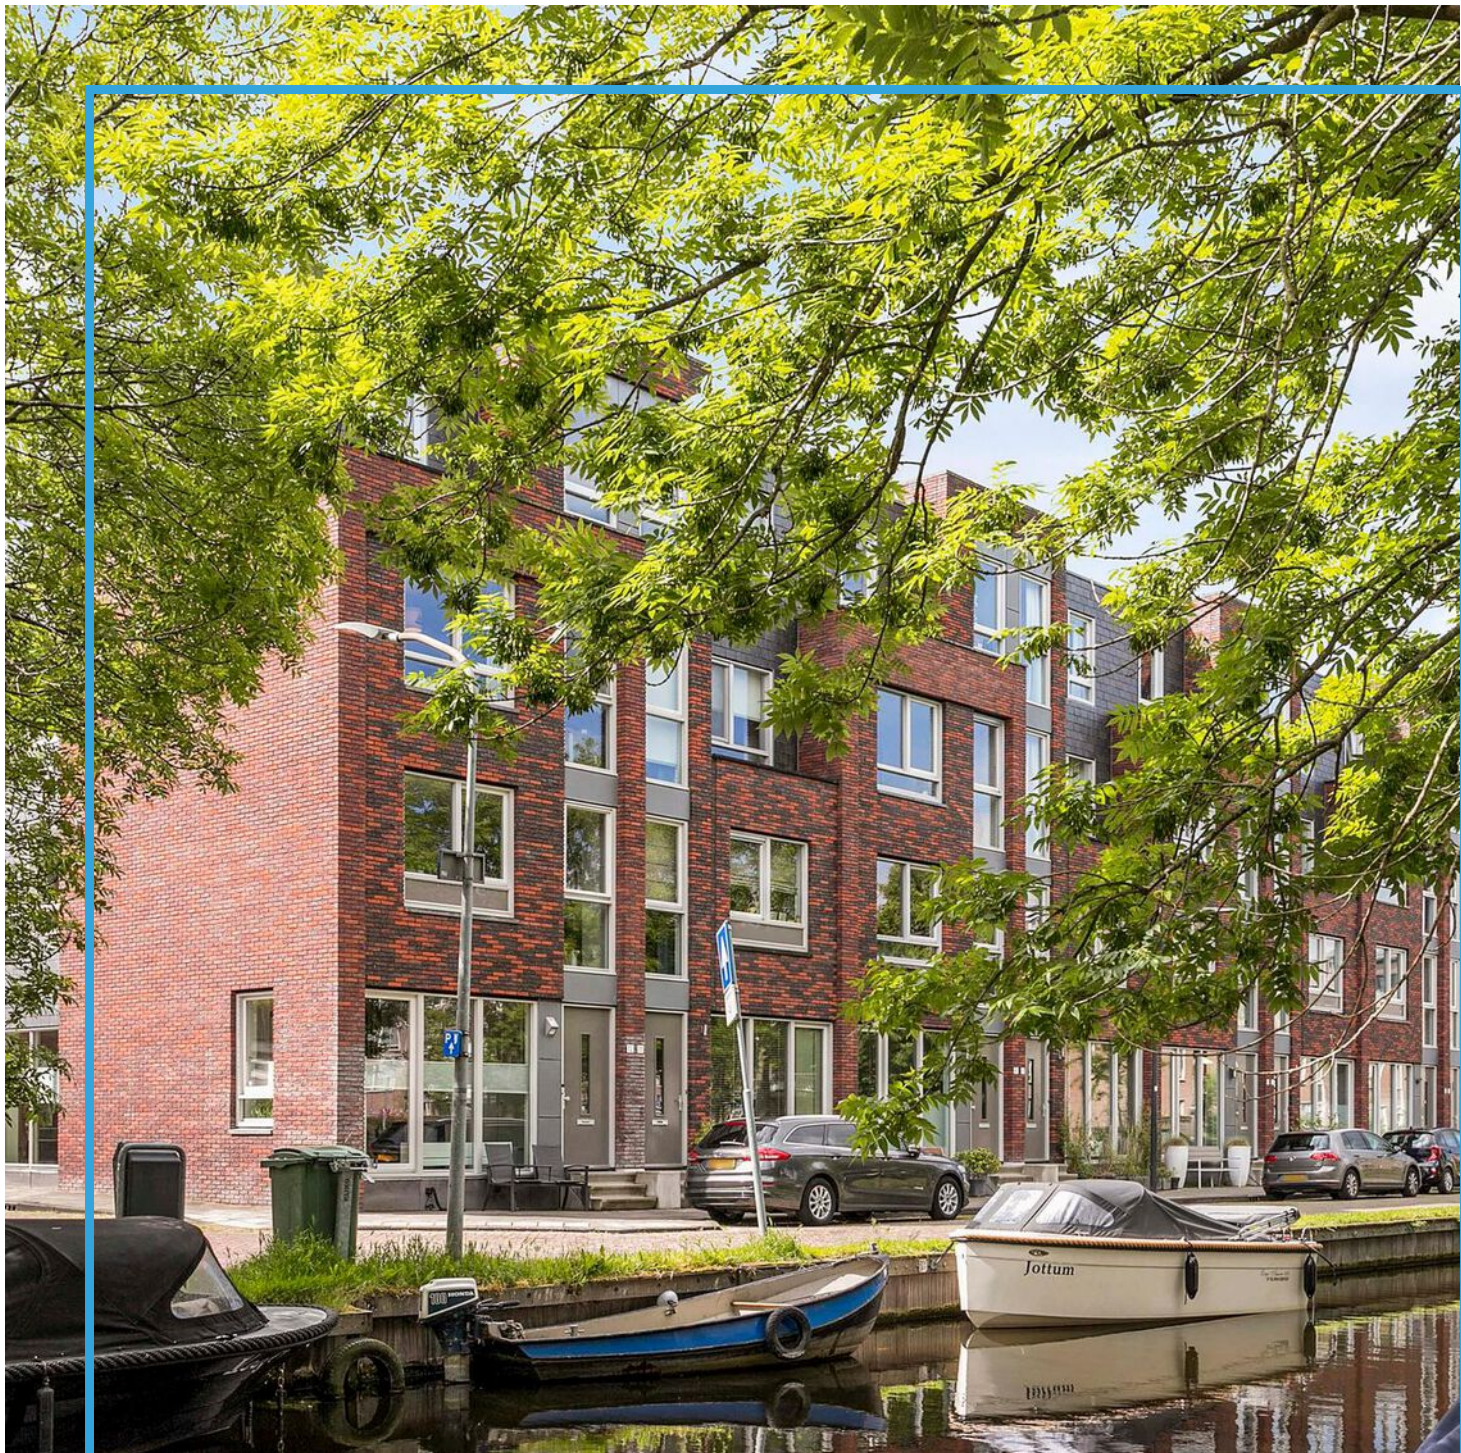

Interesse in deze woning?

Neem contact op met ons kantoor.

Turfmarkt 32 zwart
2011 CB Haarlem
023 303 54 44
info@netmakelaars.nl
www.netmakelaars.nl



NET MAKELAARS