



**Vraagprijs:**  
€ 500.000 k.k.

# Preangerstraat 38

**HAARLEM**

023 303 54 44  
info@netmakelaars.nl  
[www.netmakelaars.nl](http://www.netmakelaars.nl)



**NET MAKELAARS**

# Omschrijving

|                           |                            |
|---------------------------|----------------------------|
| <b>Woonoppervlakte</b>    | 109 m <sup>2</sup>         |
| <b>Perceeloppervlakte</b> | 97 m <sup>2</sup>          |
| <b>Inhoud</b>             | 378 m <sup>3</sup>         |
| <b>Bouwjaar</b>           | 1920                       |
| <b>Aantal kamers</b>      | 5                          |
| <b>Aantal slaapkamers</b> | 4                          |
| <b>Energie label</b>      | C                          |
| <b>Isolatie</b>           | dakisolatie, vloerisolatie |
| <b>Soort woning</b>       | eengezinswoning            |
| <b>Type woning</b>        | tussenwoning               |
| <b>Verwarming</b>         | c.v.-ketel                 |
| <b>Tuin oppervlakte</b>   | 34 m <sup>2</sup>          |
| <b>Tuin locatie</b>       | zuidwest                   |



# Omschrijving

In een leuke en brede straat in de Indische buurt ligt dit heerlijke en lichte gezinshuis met zonnige tuin en maar liefst vier slaapkamers. Door de uitbouw op de begane grond is er een ruime woonkamer ontstaan met openslaande deuren naar de tuin (zuidwest) die op mooie dagen een echt verlengstuk is van de leefruimte beneden. De woning is goed onderhouden, heeft 10 zonnepanelen met ca. 2500 kWh opbrengst per jaar, dus de energiekosten zijn laag en parkeren in de straat is vrij!

De woning is gelegen in een gezellige en kindvriendelijke buurt. Winkels, supermarkten, openbaar vervoer, kinderopvang en scholen (o.a. de Vrije School) zijn op loopafstand. Het centrum en station van Haarlem slechts op enkele fietsminuten. De centrale ligging tussen de diverse uitvalswegen richting Amsterdam en Schiphol, ook nabij het strand, de zee en duinen maakt deze woonomgeving erg populair.

## Indeling

Begane grond: Entree, hal met meterkast, toilet; woonkamer met houten vloer en openslaande deuren naar de tuin; open keuken voorzien van diverse inbouwapparatuur t.w. vaatwasser, 5-pit gaskooktoestel, combi-magnetron, koel-vriescombinatie en afzuigkap. Tuin op het zuidwesten met vrijstaande schuur met veel bergruimte.

1e Verdieping: overloop; slaapkamer voor; slaapkamer achter; badkamer met ligbad, inloopdouche, brede wastafel met meubel, verlichte spiegel met spiegelverwarming, badkamer kast met daarin elektra, designradiator en natuurstenen vloer; apart toilet (sanibroyeur).

2e Verdieping: overloop; wasruimte met aansluiting voor wasmachine en droger, cv-opstelling en omvormer voor de zonnepanelen; een grote slaapkamer voor; slaapkamer achter. Door deze verdieping anders in te delen, zou er een extra kamer gecreëerd kunnen worden.

## Bijzonderheden

- Ideaal gezinshuis in leuke buurt;
- Uitgebouwd én opgebouwd;
- Heerlijke zonnige tuin;
- Woonoppervlak ca. 109 m<sup>2</sup>, inhoud ca. 378 m<sup>3</sup>;
- Vier slaapkamers;
- Bouwjaar 1920;
- Voorzien van dubbel glas (m.u.v. 3 kleine ramen voorzijde);
- 10 zonnepanelen;
- Vrij parkeren in de straat;
- Oplevering in overleg.











# Plattegrond

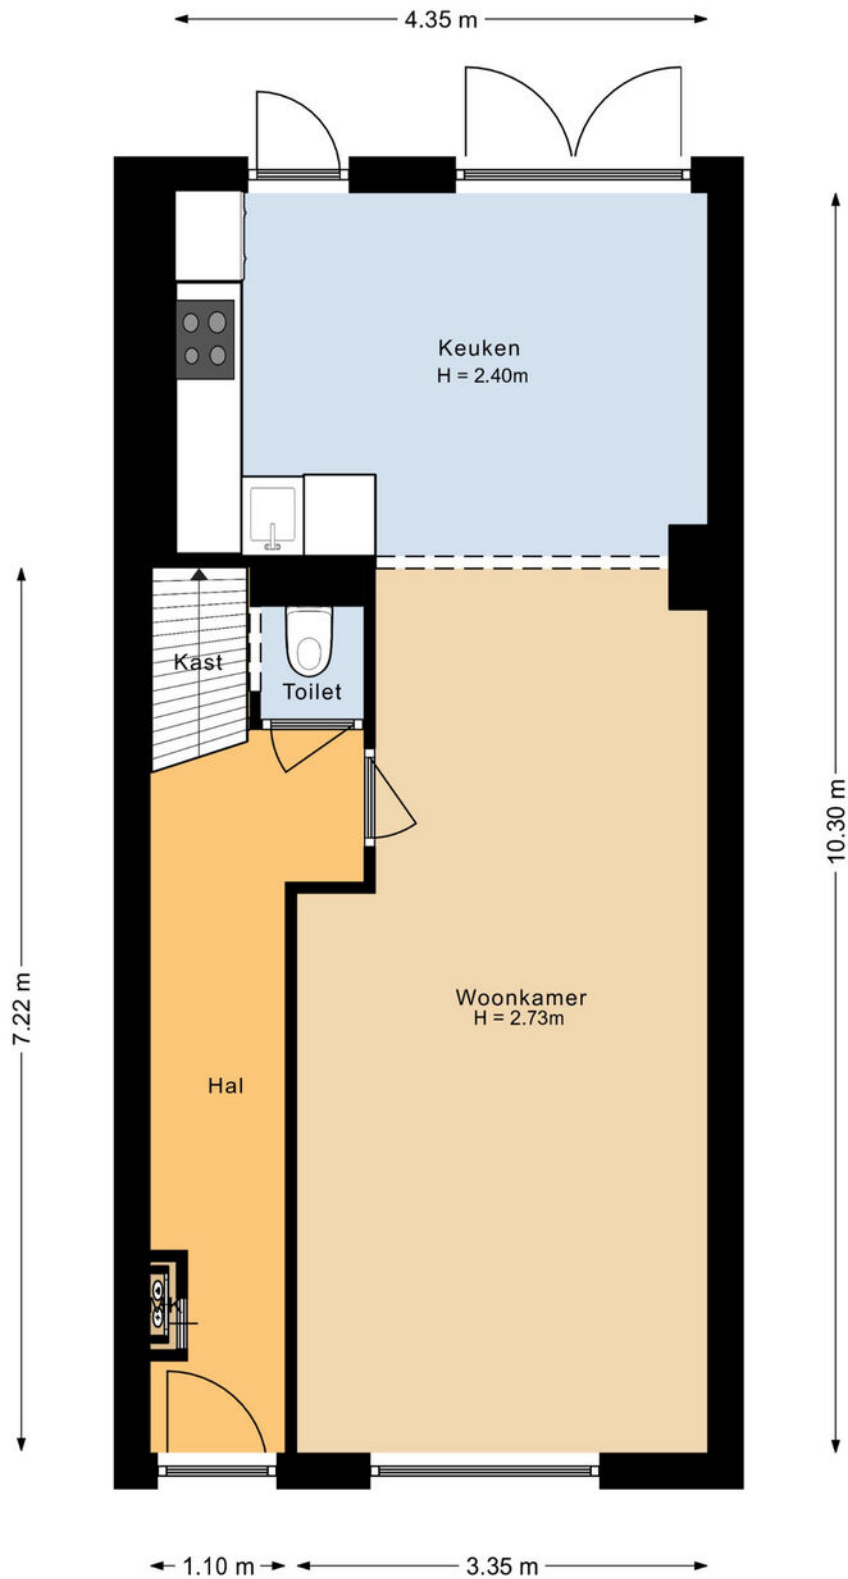

Begane grond  
Preangerstraat 38  
Haarlem




# Plattegrond

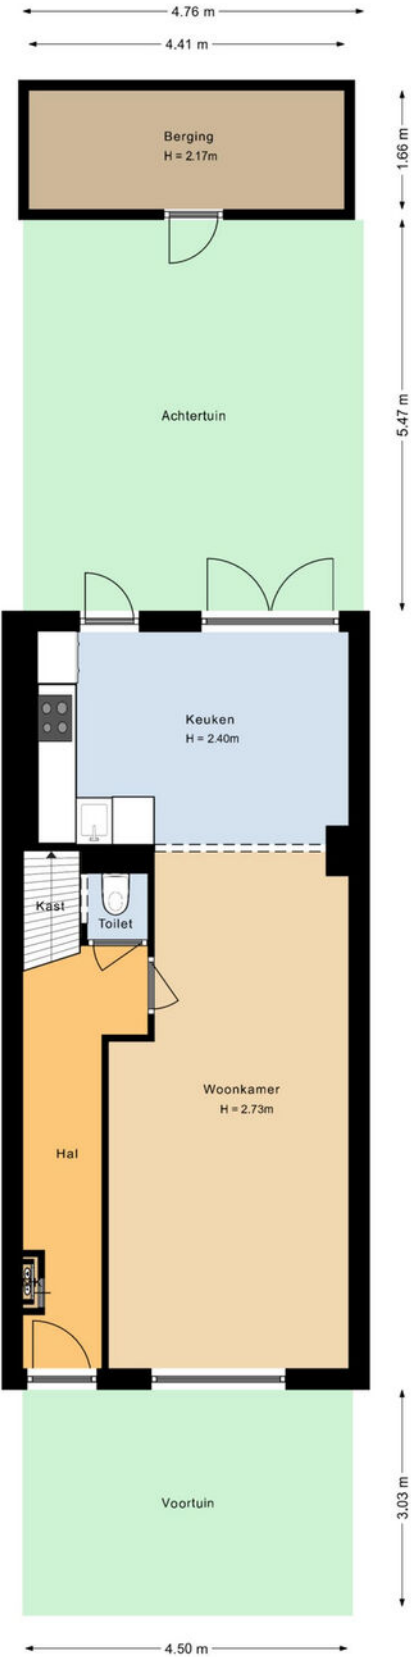


Situatie  
Preangerstraat 38  
Haarlem

# Plattegrond

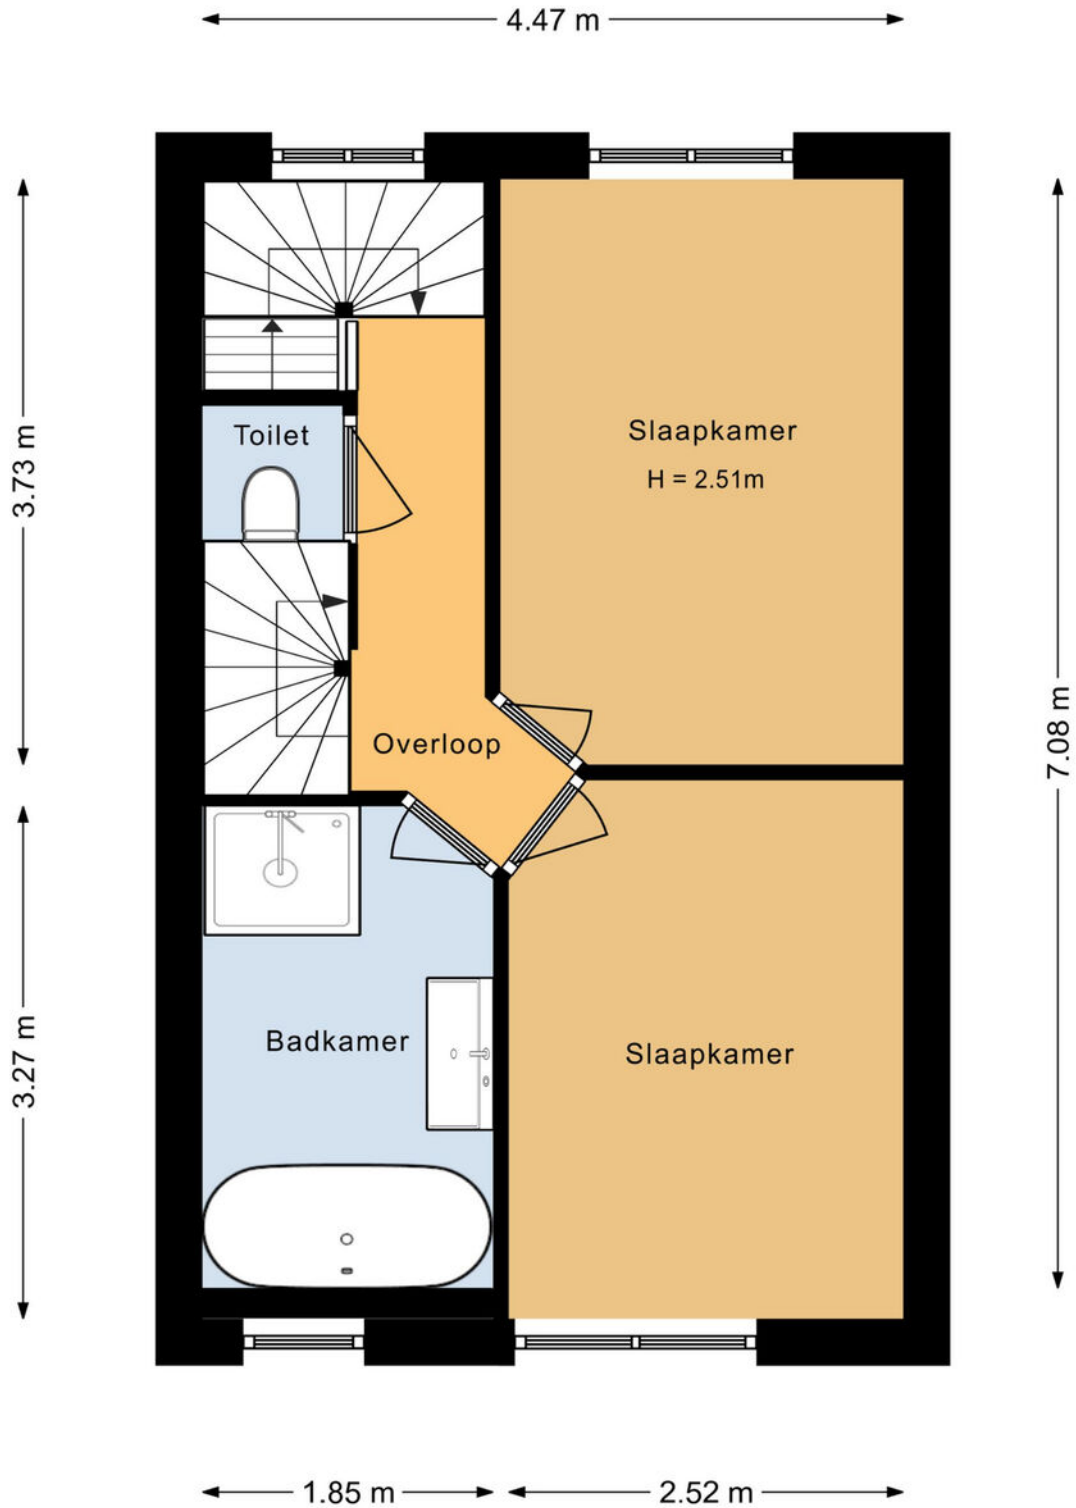

Eerste verdieping  
Preangerstraat 38  
Haarlem

# Plattegrond

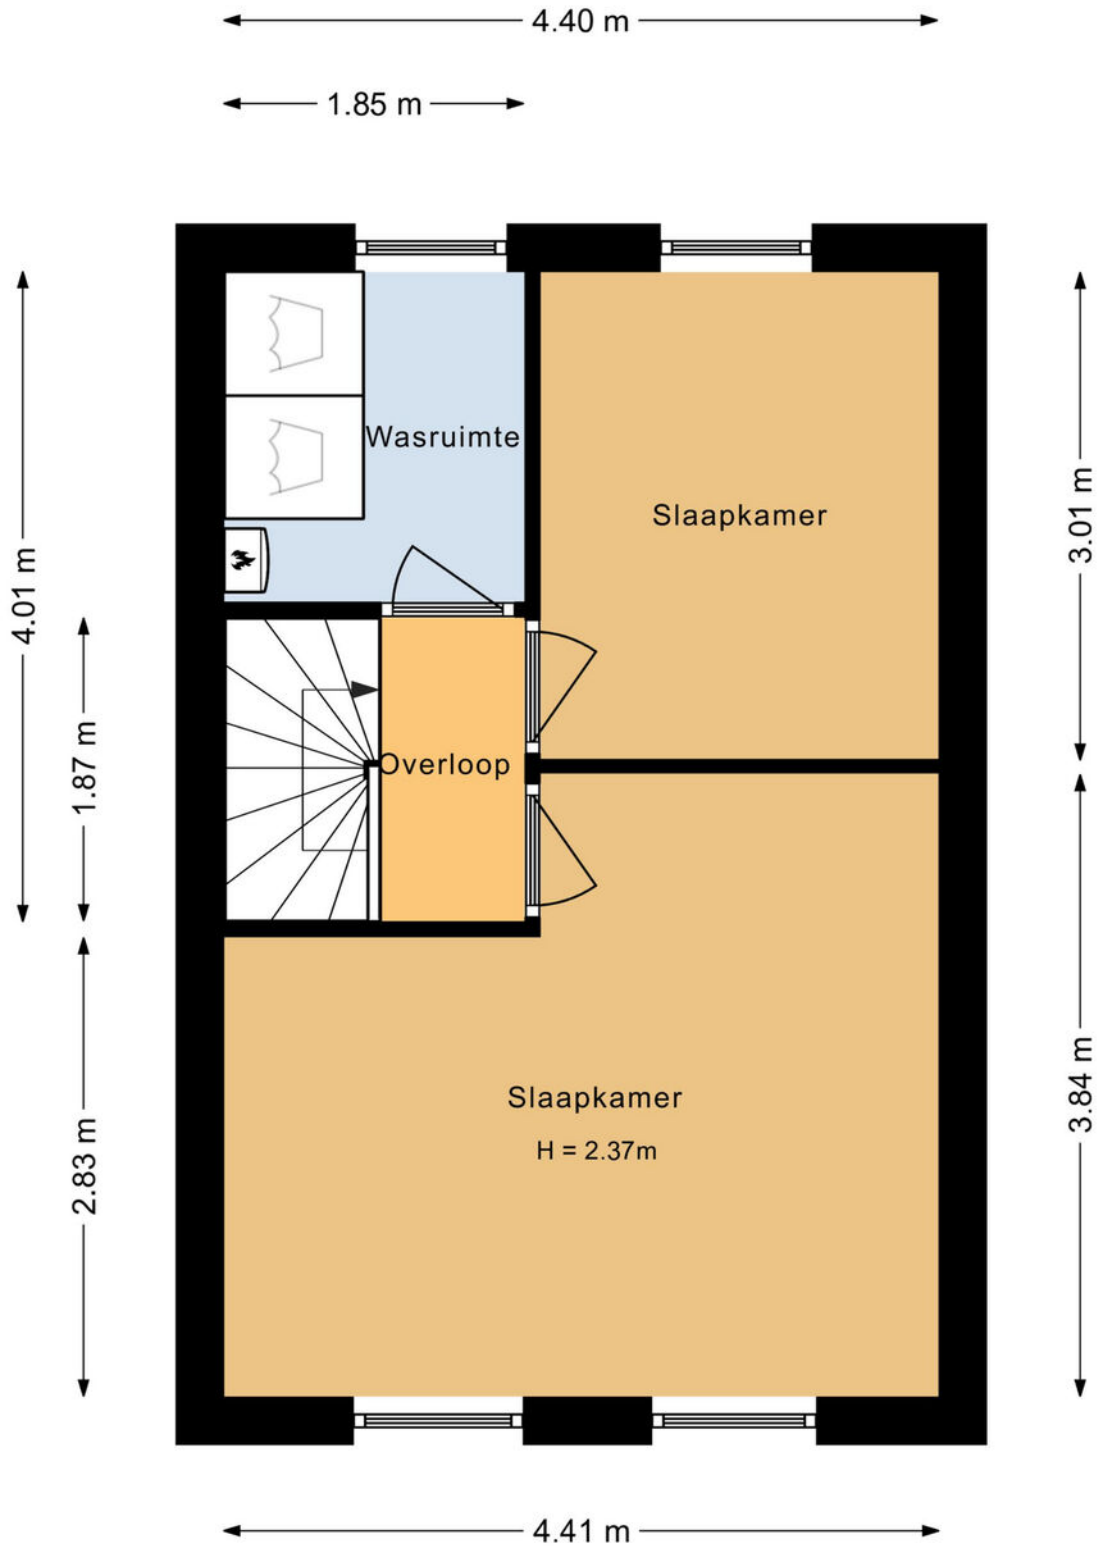



Tweede verdieping  
Preangerstraat 38  
Haarlem

# Kadastrale kaart

Kadastrale kaart

Uw referentie: Preanger38


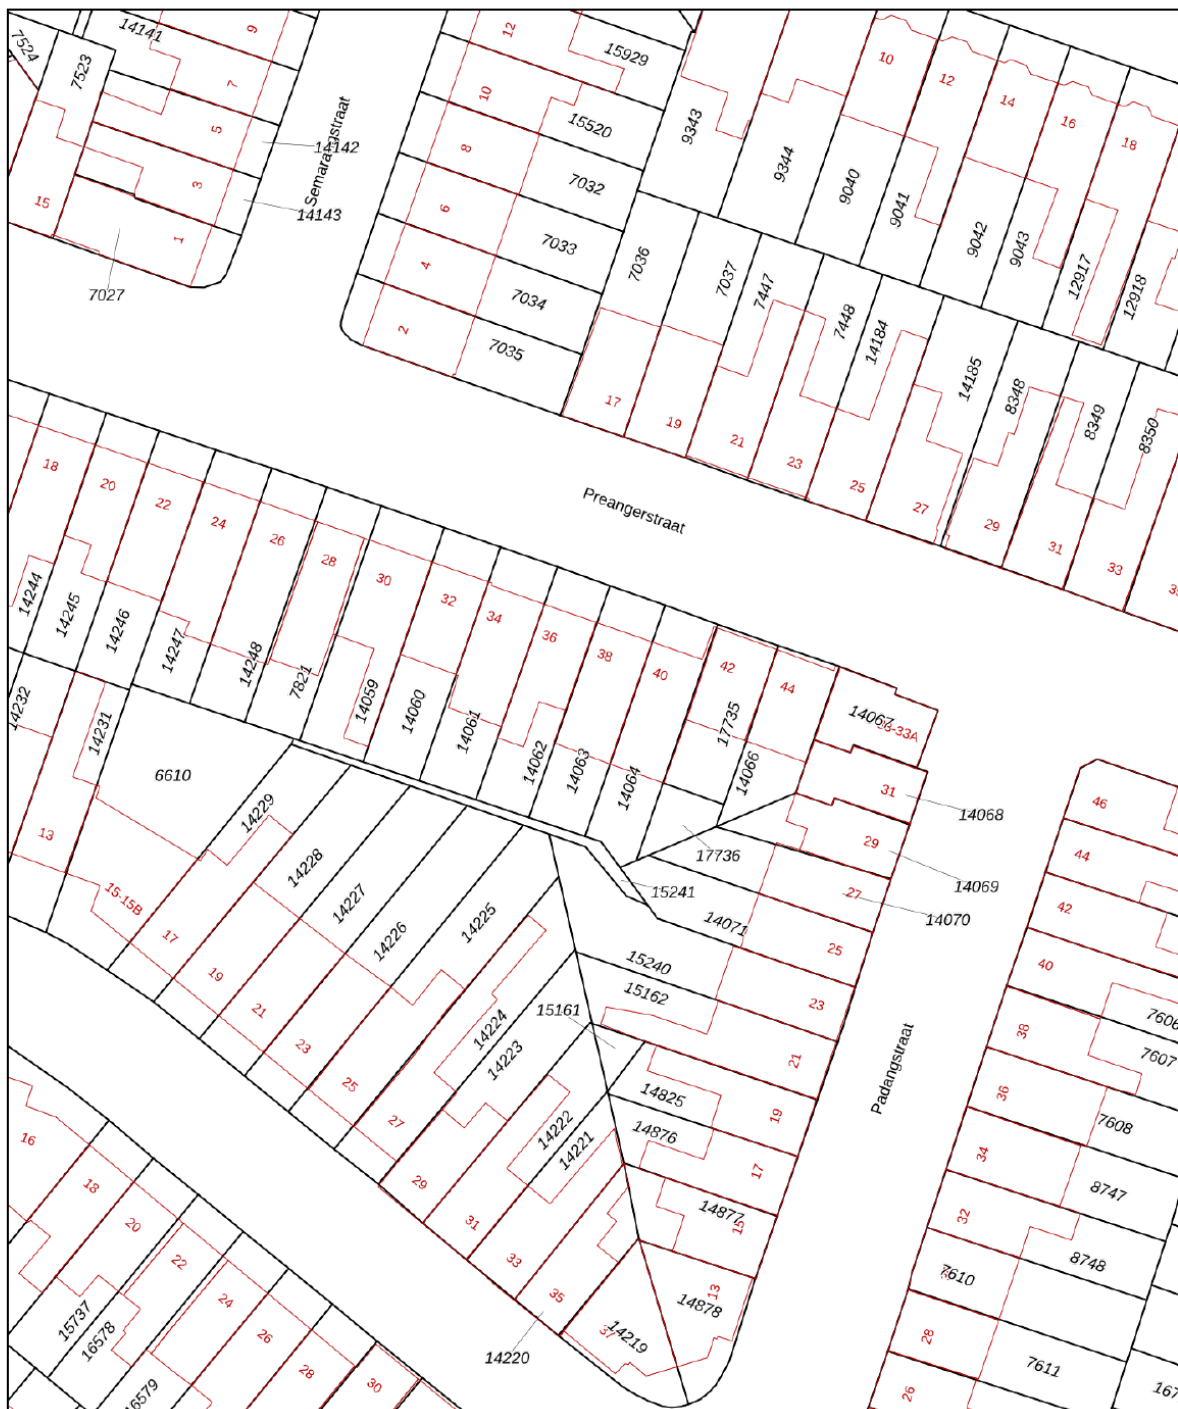


|   |  |  |
|---|--|--|
| <p>12345<br/>25</p> <p>— Vastgestelde kadastrale grens<br/>— Voorlopige kadastrale grens<br/>— Administratieve kadastrale grens<br/>— Bebouwing</p> | <p>Deze kaart is noordgericht</p> <p>Schaal 1: 500</p> <p>Kadastrale gemeente Schoten<br/>Sectie B<br/>Perceel 14063</p> | <p><b>kadaster</b></p>  |
|---|--|--|

Voor een eensluitend uittreksel, geleverd op 5 september 2022  
De bewaarder van het kadaster en de openbare registers

Aan dit uittreksel kunnen geen betrouwbare maten worden ontleend.  
De Dienst voor het kadaster en de openbare registers behoudt zich de intellectuele eigendomsrechten voor, waaronder het auteursrecht en het databankenrecht.

# Locatie op de kaart

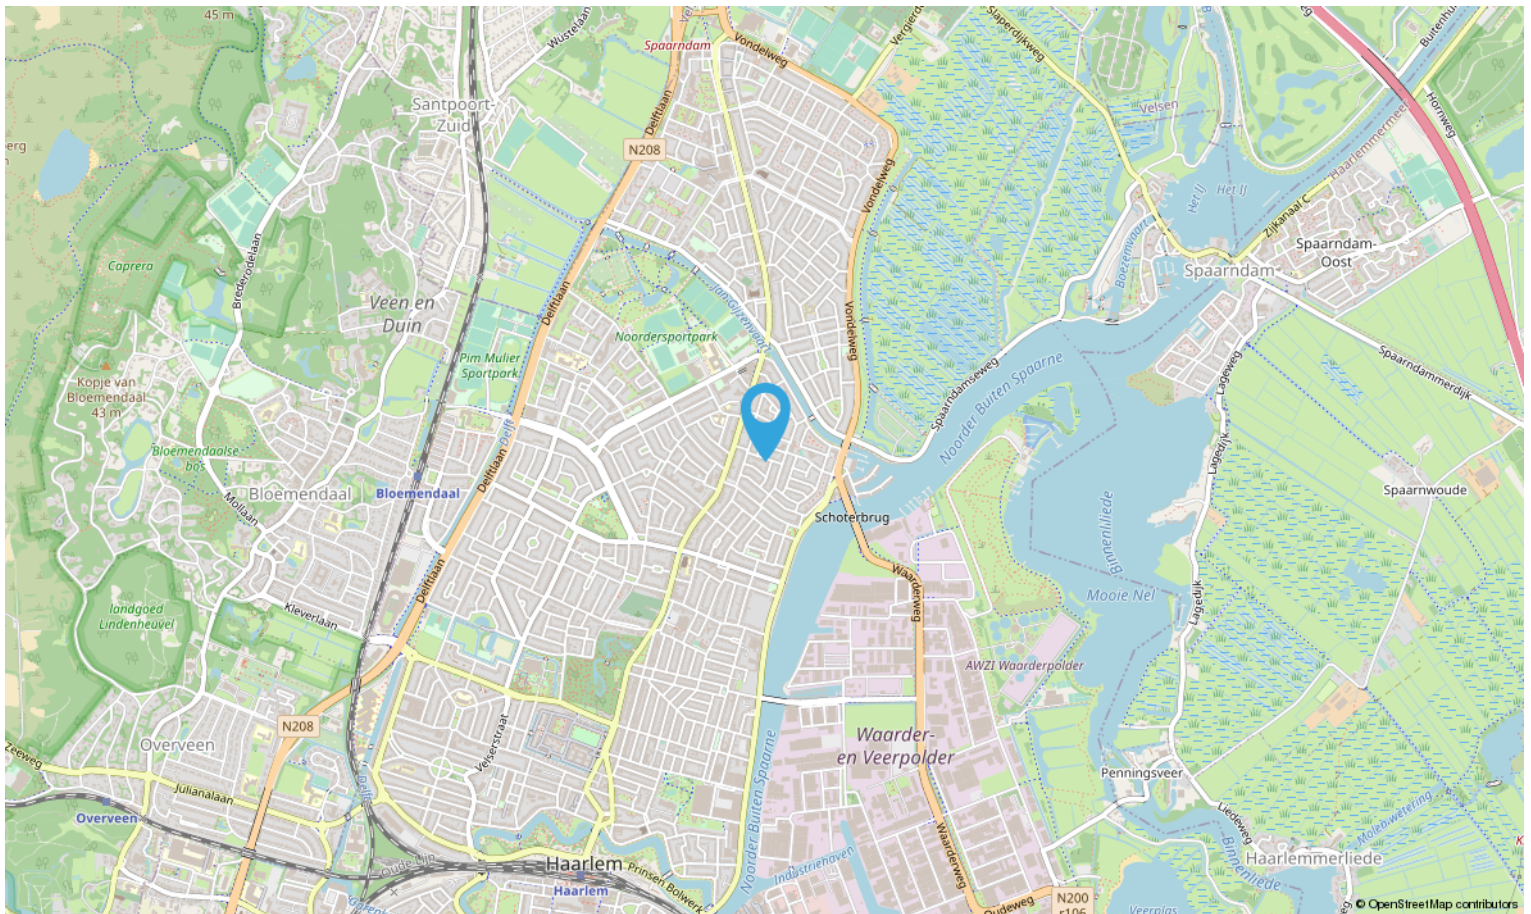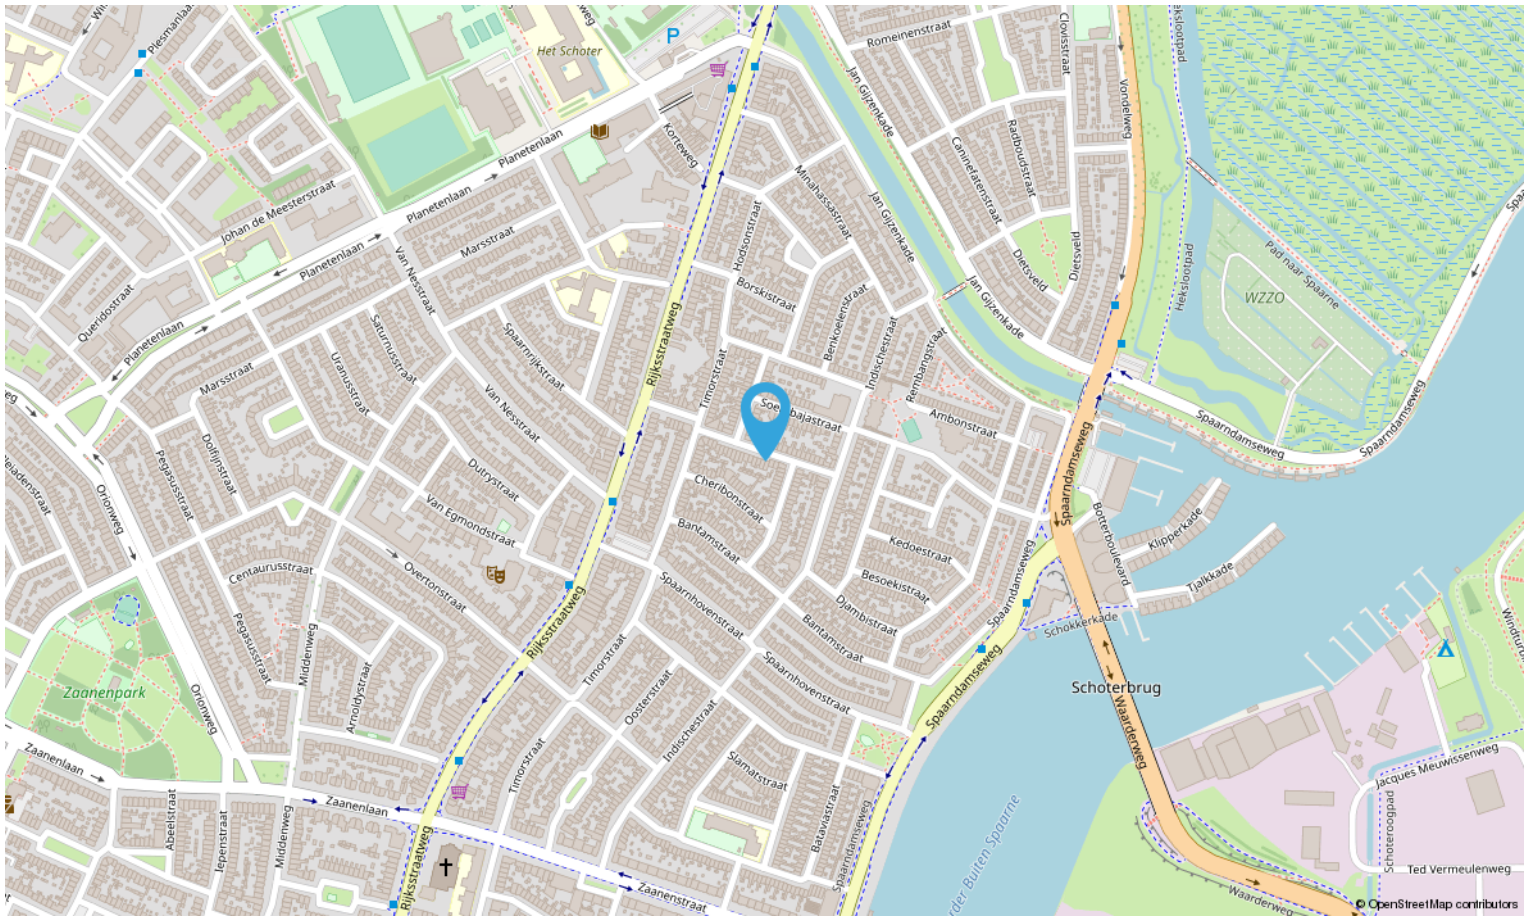

# Lijst van zaken

Blijft  
achter

Gaat  
mee

Ter  
overname

N.v.t.

|  | Blijft<br>achter | Gaat<br>mee | Ter<br>overname | N.v.t. |
|--|------------------|-------------|-----------------|--------|
| <b>Woning - Interieur</b>                |                  |             |                 |        |
| (Voorzet) openhaard met toebehoren       |                  |             |                 | X      |
| Allesbrander                             |                  |             |                 | X      |
| Houtkachel                               |                  |             |                 | X      |
| (Gas)kachels                             |                  |             |                 | X      |
| Designradiator(en)                       | X                |             |                 |        |
| Radiatorafwerking                        |                  |             |                 | X      |
| Verlichting, te weten                    |                  |             |                 |        |
| - inbouwspots/dimmers                    | X                |             |                 |        |
| - opbouwspots/armaturen/lampen/dimmers   | X                |             |                 |        |
| - losse (hang)lampen                     |                  | X           |                 |        |
| -  |                  |             |                 | X      |
| -  |                  |             |                 | X      |
| (Losse)kasten, legplanken, te weten      |                  |             |                 |        |
| - Bergplanken berghok/waskamer           | X                |             |                 |        |
| - Bergplanken schuur                     | X                |             |                 |        |
| Raamdecoratie/zonwering binnen, te weten |                  |             |                 |        |
| - gordijnrails                           | X                |             |                 |        |
| - gordijnen                              |                  | X           |                 |        |
| - overgordijnen                          |                  |             |                 | X      |
| - vitrages                               |                  |             |                 | X      |
| - rolgordijnen                           | X                |             |                 |        |
| - lamellen                               |                  |             |                 | X      |
| - jaloezieën                             |                  |             |                 | X      |
| - (losse) horren/rolhorren               |                  |             |                 | X      |
| -  |                  |             |                 | X      |
| -  |                  |             |                 | X      |
| Vloerdecoratie, te weten                 |                  |             |                 |        |
| - vloerbedekking                         |                  |             |                 | X      |
| - parketvloer                            |                  |             |                 | X      |
| - houten vloer(delen)                    |                  |             |                 | X      |
| - laminaat                               | X                |             |                 |        |

# Lijst van zaken

|                                     | Blijft achter | Gaat mee | Ter overname | N.v.t. |
|-------------------------------------|---------------|----------|--------------|--------|
| - plavuizen                         |               |          |              | X      |
| - Beneden parketlaminaat            | X             |          |              |        |
| - Beneden linoleum keuken           | X             |          |              |        |
| Overig, te weten                    |               |          |              |        |
| - spiegelwanden                     |               |          |              | X      |
| - schilderij ophangstelsysteem      |               |          |              | X      |
| -                                   |               |          |              | X      |
| -                                   |               |          |              | X      |
| -                                   |               |          |              | X      |
| -                                   |               |          |              | X      |
| <b>Woning - Keuken</b>              |               |          |              |        |
| Keukenblok (met bovenkasten)        | X             |          |              |        |
| Keuken (inbouw)apparatuur, te weten |               |          |              |        |
| - kookplaat                         |               |          |              | X      |
| - (gas)fornuis                      | X             |          |              |        |
| - afzuigkap                         | X             |          |              |        |
| - magnetron                         |               |          |              | X      |
| - oven                              |               |          |              | X      |
| - combi-oven/combimagnetron         | X             |          |              |        |
| - koelkast                          | X             |          |              |        |
| - vriezer                           |               |          |              | X      |
| - koel-vriescombinatie              | X             |          |              |        |
| - vaatwasser                        | X             |          |              |        |
| - Quooker                           |               |          |              | X      |
| - koffiezetapparaat                 |               |          |              | X      |
| -                                   |               |          |              | X      |
| -                                   |               |          |              | X      |
| Keukenaccessoires, te weten         |               |          |              |        |
| -                                   |               |          |              | X      |
| -                                   |               |          |              | X      |
| -                                   |               |          |              | X      |
| -                                   |               |          |              | X      |

# Lijst van zaken

Blijft  
achter

Gaat  
mee

Ter  
overname

N.v.t.

|  |   |   |  |   |
|--|---|---|--|---|
| -  |   |   |  | X |
| -  |   |   |  | X |
| -  |   |   |  | X |
| -  |   |   |  | X |
| <b>Woning - Sanitair/sauna</b>                                     |   |   |  |   |
| Sauna met toebehoren   |   |   |  | X |
|  |   |   |  | X |
|  |   |   |  | X |
| Toilet met de volgende toebehoren                                  |   |   |  |   |
| - toilet   | X |   |  |   |
| - toiletrolhouder  | X |   |  |   |
| - toiletborstel(houder)  |   | X |  |   |
| - fontein  |   |   |  | X |
| -  |   |   |  | X |
| -  |   |   |  | X |
| Badkamer met de volgende toebehoren                                |   |   |  |   |
| - ligbad   | X |   |  |   |
| - jacuzzi/whirlpool  |   |   |  | X |
| - douche (cabine/scherm)   | X |   |  |   |
| - stoomdouche (cabine)   |   |   |  | X |
| - wastafel   | X |   |  |   |
| - wastafelmeubel   | X |   |  |   |
| - planchet   |   |   |  | X |
| - toiletkast   |   |   |  | X |
| - toilet   |   |   |  | X |
| - toiletrolhouder  |   |   |  | X |
| - toiletborstel(houder)  |   |   |  | X |
| -  |   |   |  | X |
| -  |   |   |  | X |
| <b>Woning - Exterieur/installaties/veiligheid/energiebesparing</b> |   |   |  |   |
| Schotel/antenne  |   |   |  | X |
| Brievenbus   |   |   |  | X |



# Lijst van zaken

|   | Blijft achter | Gaat mee | Ter overname | N.v.t. |
|---|---------------|----------|--------------|--------|
| Kluis   |               |          |              | X      |
| (Voordeur)bel   | X             |          |              |        |
| Alarminstallatie  |               |          |              | X      |
| (Veiligheids)sloten en overige inbraakpreventie                   |               |          |              | X      |
| Rookmelders   | X             |          |              |        |
| (Klok)thermostaat   | X             |          |              |        |
| Airconditioning   |               |          |              | X      |
| Screens   |               |          |              | X      |
| Rolluiken   |               |          |              | X      |
| Zonwering buiten  |               |          | X            |        |
| Telefoonaansluiting/internetaansluiting                           | X             |          |              |        |
| Veiligheidsschakelaar wasautomaat                                 |               |          |              | X      |
| Waterslot wasautomaat   |               |          |              | X      |
| Zonnepanelen  | X             |          |              |        |
| Oplaadpunt elektrische auto                                       |               |          |              | X      |
|   |               |          |              | X      |
|   |               |          |              | X      |
| Warmwatervoorziening, te weten                                    |               |          |              |        |
| - CV-installatie  | X             |          |              |        |
| - boiler  |               |          |              | X      |
| - geiser  |               |          |              | X      |
| -   |               |          |              | X      |
| -   |               |          |              | X      |
| -   |               |          |              | X      |
| Isolatievoorzieningen (voorzetramen/radiatorfolie etc.), te weten |               |          |              |        |
| - Radiatorfolie   | X             |          |              |        |
| - Radiatorventilatoren  |               | X        |              |        |
| <b>Tuin - Inrichting</b>  |               |          |              |        |
| Tuinaanleg/bestrating   | X             |          |              |        |
| Beplanting  | X             |          |              |        |

# Lijst van zaken

Blijft  
achter

Gaat  
mee

Ter  
overname

N.v.t.

X

## Tuin - Verlichting/installaties

Buitenverlichting

X

Tijd- of schemerschakelaar/bewegingsmelder

X

X

## Tuin - Bebouwing

Tuinhuis/buitenberging

X

Kasten/werkbank in tuinhuis/berging

X

(Broei)kas

X

Vriezer in schuur

X

X

## Tuin - Overig

Overige tuin, te weten

- (sier)hek

X

- vlaggenmast(houder)

X

- Nesling doek (zie ook buiten zonwering)

X

-

X

## Overig - Contracten

CV: Nee

Boiler: Nee

Zonnepanelen: Nee



## **Preangerstraat 38 2022 RT, Haarlem**

|                           |                                |
|---------------------------|--------------------------------|
| <b>Opdrachtgever:</b>     | Net Makelaars                  |
| <b>Datum opname:</b>      | 13 september 2022              |
| <b>Datum meetrapport:</b> | 15 september 2022              |
| <b>Type woning:</b>       | Eengezinswoning - tussenwoning |
| <b>Opname door:</b>       | TibiMedia                      |
| <b>Uitgewerkt door:</b>   | TibiMedia                      |

| Beschrijving                                 | Aantal m2: |       |
|--|------------|-------|
| Gebruiksopp. Wonen:                          | circa      | 109,3 |
| Gebruiksopp. Overig inpandige ruimte(n):     | circa      | 0     |
| Gebruiksopp. Gebouwgebonden buitenruimte(n): | circa      | 0     |
| Gebruiksopp. Externe bergruimte(n):          | circa      | 7,3   |
| Totale Vloer Oppervlakte:                    | circa      | 109,3 |
| Bruto Inhoud in m3:                          | circa      | 378   |

Notities bij meting:

Dit rapport is opgesteld en ondertekend door Guus van 't Pad Bosch, werkzaam bij TibiMedia. Hierbij verklaar ik het rapport naar beste kennis en wetenschap te hebben ingevuld.

Hillegom, 15 september 2022

Guus van 't Pad Bosch

# Clausules en informatie

## Biedsysteem

Het Amsterdamse biedsysteem wordt gehanteerd. De procedure bij de onderhandelingen over de verkoop van onroerend goed is als volgt; Er is pas sprake van onderhandelingen als op het eerste bod van een kandidaat-koper een tegenvoorstel van verkoper volgt. In deze fase wordt niet met andere gegadigden onderhandeld. Er wordt wel bezichtigd. Bij de bezichtiging moet gemeld worden dat men in onderhandeling is en dat er bij interesse een éénmalig bod kan worden uitgebracht. De makelaar mag pas met derden onderhandelen als de onderhandelingen met de eerste kandidaat-koper op niets zijn uitgelopen. Wel kan een derde een eenmalig, maximaal bod doen. Indien dit een beter bod is dan het laatste voorstel van de eerste kandidaat-koper, wordt deze in de gelegenheid gesteld om zijn beste bod te doen. Men koppelt terug naar eerste bieder dat er een bod binnen is en dat hij zijn uiterste bod mag neerleggen. Eerste bieder kan ook bij zijn huidige bod blijven. De makelaar verstrekt geen gegevens aan derden over de hoogte van de geboden bedragen. Zolang er geen overeenstemming is, zijn partijen niet aan elkaar gebonden. Is men in onderhandeling dan moet het dus duidelijk zijn voor de derde partij dat hij een eenmalig bod mag uitbrengen en dat dat zijn enige kans is.

## Gunning

Verkoper behoudt zich uitdrukkelijk het recht voor, het object te gunnen aan de gegadigde van zijn keuze.

## Wilsovereenstemming

Een overeenkomst zal pas schriftelijk worden opgemaakt, nadat overeenstemming is bereikt over koopsom, oplevering, bijkomende voorwaarden en roerende zaken.

## Schriftelijkheidsvereiste

Voor de verkoop en aankoop van een woning geldt een schriftelijkheidsvereiste voor particulieren. Dit betekent dat de verkoop/aankoop pas bindend is wanneer de koopovereenkomst door beide partijen is ondertekend en ter hand is gesteld. Vervolgens heeft de koper nog drie dagen wettelijke bedenktijd.

## Koopakte

Na de wilsovereenstemming wordt er door NET Makelaars een koopakte opgesteld. Behoudens nadere afspraken gelden hiervoor als basis de standaardregels, zoals deze voorkomen in de modelkoopakte die is opgesteld door de Nederlandse Vereniging van Makelaars NVM, de Consumentenbond en de Vereniging Eigen Huis.

De koopovereenkomst zal direct nadat overeenstemming is bereikt worden opgesteld en zal door partijen elektronisch worden ondertekend.

NET Makelaars maakt gebruik van DocuSign voor de elektronische ondertekening van de koopovereenkomst.

## Rechtsgeldige koopovereenkomst pas ná ondertekening

Een mondelinge overeenstemming tussen de particuliere verkoper en de particuliere koper is niet rechtsgeldig. Met andere woorden: er is geen koop. Er is pas sprake van een rechtsgeldige koop als de particuliere verkoper en de particuliere koper de koopovereenkomst hebben ondertekend. Dit vloeit voort uit artikel 7:2 Burgerlijk Wetboek. Een bevestiging van de mondelinge overeenstemming per e-mail of een toegestuurd concept van de koopovereenkomst wordt overigens niet gezien als een 'ondertekende koopovereenkomst'.

## Onderzoeksplicht

Hoewel gestreefd is naar een zo nauwkeurig mogelijk inventarisatie van de beschikbare gegevens, moet ervan uit gegaan worden dat het bovenstaande slechts indicatief is. De gegevens (bedragen, jaartallen, omschrijvingen e.d.) zijn soms verkregen door mondelinge informatie, soms zijn ze uit het geheugen opgediept. De verkoper is nadrukkelijk gevraagd bij hem bekende gebreken te melden.

# Clausules en informatie

De koper heeft echter zijn eigen onderzoeksplicht naar alle zaken die voor hem van belang kunnen zijn en kan zich nimmer beroepen op onbekendheid met feiten die hij zelf had kunnen waarnemen of die kenbaar waren uit de openbare registers. Uw makelaar kan u hierover informeren. De makelaar kan u desgewenst verwijzen naar de desbetreffende instanties. Door vergroten c.q. verkleinen van de originele bouwtekeningen is het mogelijk, dat de eventuele bijgevoegde tekeningen niet meer op maat zijn.

## Notaris

De koper heeft in beginsel het recht om de notaris te kiezen, echter met de volgende restricties: \* Indien de kosten die door de notaris in rekening zullen worden gebracht voor de aflossing en/of doorhaling van verkopers hypotheek meer dan

€ 195,00 (incl. btw en kadastraal per doorhaling) bedragen en de kosten voor telefonische overboeking meer dan € 15,- (inclusief btw) bedragen dan zal de koper dit meerdere voor zijn rekening nemen. Indien de notaris andere ongebruikelijke kosten (administratie-, dossierkosten, etc.) aan verkoper doorberekent, komen deze ook voor rekening van de koper. \* Indien koper kiest voor een notariskantoor welke zich bevindt op een afstand groter dan 10 kilometer van het verkochte dan zijn de eventuele aanvullende kosten van die notariskeuze (zoals bijvoorbeeld een volmacht voor de verkoper) voor rekening van koper.

## Clausules

Onderstaande clausules zullen worden toegevoegd aan de modelkoopakte.

### 1 Bodemverontreiniging

Elke aansprakelijkheid van verkoper jegens koper, hoe ook genaamd en onder welke titel dan ook, voor eventuele verontreiniging van de grond en/of het grondwater van de gehele onroerende zaak wordt uitgesloten. Tevens vrijwaart koper verkoper voor alle aansprakelijkheid, hoe ook genaamd en onder welke titel dan ook, die uit de aanwezigheid van bodem- en/of grondwatervervuiling in de onroerende zaak kan voortvloeien.

### 2 Fundering

Koper verklaart voldoende de gelegenheid te hebben gehad om zich te (laten) informeren over de funderings-/casco situatie. Koper vrijwaart verkoper voor alle aansprakelijkheid met betrekking tot eventuele gebreken aan de fundering en/of casco en de eventuele gevolgen daarvan.

### 3 Waterhuishouding

Koper verklaart bekend te zijn met de lokale problemen betreffende het grondwaterpeil, mogelijk ontstaan als gevolg van gewijzigd duinwaterbeheer. Indien nu of in de toekomst hinder ondervonden wordt van de stand van het grondwater, vrijwaart koper verkoper van iedere aansprakelijkheid en schade hieruit voortvloeiende.

### 4 Ouderdomsclausule

Koper verklaart ermee bekend te zijn, dat de onroerende zaak meer dan 100 jaar oud is, wat betekent dat de eisen die aan de bouwkwaliteit gesteld mogen worden aanzienlijk lager liggen dan bij nieuwe woningen. Tenzij de verkoper de kwaliteit hiervan gegarandeerd heeft, staat hij niet in voor de funderingen, de vloeren, de leidingen, voor de elektriciteit, water en gas, de riolering en de afwezigheid van enig ongedierte c.q. schimmels (zoals bijvoorbeeld houtworm, boktor, zwam etc.). Bouwkundige kwaliteits-gebreken worden geacht niet belemmerend te werken op het in artikel 6.3 van de koopakte omschreven woongebruik.

# Clausules en informatie

## 5 Asbestclausule

In de onroerende zaak kunnen asbesthoudende stoffen/ materialen aanwezig zijn. Indien deze worden verwijderd dienen door koper maatregelen en voorzieningen te worden getroffen die de wetgeving voorschrijft. Koper verklaart met deze wetgeving bekend te zijn en aanvaardt alle aansprakelijkheid en gevolgen die uit de aanwezigheid van asbest en/of de verwijdering van asbest uit de onroerende zaak kan voortvloeien. In afwijking van artikel 6.3. van deze koopakte en artikel 7:17 lid 1 en 2 BW komt het geheel of ten dele ontbreken van één of meer eigenschappen van de onroerende zaak voor normaal en bijzonder gebruik en het eventueel anderszins niet-beantwoorden van de zaak aan de overeenkomst als gevolg van de aanwezigheid van enig asbest in welke samenstelling en/of op welke plaats dan ook voor rekening en risico van koper.

## 6 Zuiveringsclausule

Koper verleent bij deze volmacht aan verkoper, alsmede aan iedere afzonderlijke medewerker van de notaris die bij deze akte is aangewezen voor het verlijden van de akte van levering, namens koper mee te werken aan de akte waarbij de inschrijving van de onderhavige koopovereenkomst in de daartoe bestemde openbare registers waardeloos wordt verklaard. Deze volmacht is alleen geldig, als koper als gevolg van bijvoorbeeld vernietiging, ontbinding, tijdsverloop of andere oorzaak ieder belang rechtens heeft verloren bij bedoelde inschrijving.

## 7 Energielabel

Verkoper is verplicht om een door de rijksoverheid afgegeven voorlopig energielabel vòòr de eigendomsoverdracht definitief te laten maken. Het niet hebben van een geldig energielabel is voor rekening en risico van verkoper. De aan het definitief maken van het energielabel verbonden kosten komen voor rekening van verkoper.

## 8 Overbruggingshypotheek

Koper verleent bij deze onherroepelijk toestemming aan verkoper om het verkochte desgewenst tijdelijk tot uiterlijk de overeengekomen dag van levering te bezwaren met (overbruggings)hypotheek. Indien deze koopakte eerder in de openbare registers mocht zijn ingeschreven, zal het bepaalde in artikel 3, lid 3 boek 7 BW derhalve niet van toepassing zijn ten nadele van de desbetreffende hypotheekhouder. Het vorenstaande laat uitdrukkelijk onverlet de verplichting van verkoper het verkochte aan

## 9 Toelichtingsclausule

NVM Meetinstructie De Meetinstructie is gebaseerd op de NEN2580. De Meetinstructie is bedoeld om een meer eenduidige manier van meten toe te passen voor het geven van een indicatie van de gebruiksoppervlakte. De Meetinstructie sluit verschillen in meetuitkomsten niet volledig uit, door bijvoorbeeld interpretatieverschillen, afrondingen of beperkingen bij het uitvoeren van de meting.

## 10 Ontbinden op grond van de bedenktijd:

Indien koper gebruik maakt van het recht om de overeenkomst te ontbinden binnen de drie dagen bedenktijd dan dient koper deze ontbinding schriftelijk te bevestigen.

## 11 Verkoopbrochure

Koper verklaart zich op de hoogte te hebben gesteld van de inhoud van de verkoopbrochure van de betreffende woning.

# Clausules en informatie

Deze informatie is door ons met de nodige zorgvuldigheid samengesteld. Onzerzijds wordt echter geen enkele aansprakelijkheid aanvaard voor enige onvolledigheid, onjuistheid of anderszins, dan wel de gevolgen daarvan. Alle opgegeven maten en oppervlakten zijn indicatief.

**Interesse in dit huis? Schakel direct uw eigen NVM-aankoopmakelaar in. Uw NVM-aankoopmakelaar komt op voor uw belang en bespaart u tijd, geld en zorgen. Adressen van collega NVM-aankoopmakelaars van de afdeling Haarlem vindt u op [www.Funda.nl](http://www.Funda.nl).**

# Biedingsformulier

Pand:

De bieder(s)

Naam:

Adres:

Postcode en plaats:

Telefoon:

E-mail:

Bieding (kosten koper):

**Voorbehoud financiering voor een bedrag van : €**

**Voorbehoud financiering voor de duur van:**

**Voorbehoud bouwtechnische keuring in de 3-dagen bedenktijd: ja/nee**

Roerende zaken:

Oplevering:

Ondertekend te

d.d.

Handtekening

Indien verkoper dit bod accepteert, verplicht ondergetekende de woning te kopen conform de voorwaarden genoemd in de modelkoopakte, zoals vastgesteld door de N.V.M. , de Consumentenbond en de Vereniging Eigen Huis. De waarborgsom (of bankgarantie) bedraagt 10% van de koopsom en dient te worden voldaan aan de notaris. In het koopcontract zal een boetebeding worden opgenomen van 10% van de koopsom. Ondertekening van het koopcontract dient binnen 8 dagen na acceptatie van het bod plaats te vinden. Eventueel door koper te maken voorbehouden (zoals het verkrijgen van een woonvergunning, hypotheek (eventueel met Nationale Hypotheek Garantie) of het laten uitvoeren van een bouwkundige keuring) kunnen alleen worden opgenomen indien deze uitdrukkelijk op dit biedingsformulier zijn vermeld.



# Bekijk deze woning online!

preangerstraat38.nl



Scan deze code en bekijk de woning  
op je mobiel!



# Over ons

NET Makelaars, Net iets meer dan je van een makelaar verwacht.

Ons professionele en gezellige team bestaat uit Frans Doornbosch, Roxanne van Teulingen, Roos Molenaar en Leontien van der Vlugt. Omdat wij een klein makelaarskantoor zijn, kunnen we veel persoonlijke aandacht aan onze klanten geven en maken we tijd om je beter te leren kennen. We begeleiden je van het begin tot het einde en stoppen pas wanneer je helemaal tevreden bent.

Een huis aan- of verkopen is één van de belangrijkste transacties in je leven. We leggen je graag uit hoe een aan- of verkoopproces er van A tot Z uit ziet en wat we daarbij van jou verwachten. Een goede samenwerking resulteert vaak in een vlotte en succesvolle aan- of verkoop!

We geven ook graag duidelijkheid in het woud van notarissen, bouwkundige keuringen, taxaties en onderhandelingen.

Wil je meer weten?

Neem dan contact met ons op of kom langs! Bij verkoopplannen komen we graag bij jou thuis voor een gratis waardebeoordeling.





# Interesse in deze woning?

Neem contact op met ons kantoor.

Turfmarkt 32 zwart  
2011 CB Haarlem  
023 303 54 44  
info@netmakelaars.nl  
[www.netmakelaars.nl](http://www.netmakelaars.nl)



**NET MAKELAARS**